

Ured ovlaštenog inženjera geodezije Jakša Belić

Žrnovo 729

0915006344

jaksabelic@gmail.com

IBAN HR5224070001100215991

OIB 11277525045

REPUBLIKA HRVATSKA
DUBROVAČKO-NERETVANSKA ŽUPANIJA
GRAD KORČULA

Katastarska općina: RAČIŠĆE, MBR 314722

Broj katastarskog plana: 3

Investitor : GRAD KORČULA, Trg Antuna i Stjepana Radića 1, Korčula, 20260 KORČULA, OIB: 92770362982

**Broj elaborata iz
Zbirke GE:**

ZA KATASTAR

GEODETSKI ELABORAT

za potrebe provođenje promjena u katastru zemljišta izrađen u svrhu:

- dioba ili spajanje katastarskih čestica
- evidentiranje, brisanje ili promjena podataka o zgradama ili drugim građevinama

na k.č. *369, 23/2 u K.O. RAČIŠĆE

Naziv predmeta: Grad Korčula, Trg A. i S. Radića 1, Korčula, Oib:92770362982

REPUBLIKA HRVATSKA
DRŽAVNA GEODETSKA UPRAVA
PODRUČNI URED ZA KATASTAR DUBROVNIK
ODJEL ZA KATASTAR NEKRETNINA KORČULA

Klasa:

Ur. broj:

Potvrdio/la:

Izradio/la:
Jakša Belić

Odgovorna osoba za obavljanje stručnih
geodetskih poslova:
Jakša Belić

Vlasnik
Jakša Belić

Žrnovo, 02. 12. 2022.

Broj elaborata: 62/2022

**Jakša
Belić** Digitalno
potpisao: Jakša
Belić
Datum:
2022.12.07
08:45:49 +01'00'

Broj:

OPĆINSKI SUD U DUBROVNIKU
ZEMLJIŠNOKNJIŽNI ODJEL KORČULA

Katastarska općina: **RAČIŠĆE**

PODRUČNI URED ZA KATASTAR DUBROVNIK
ODJEL ZA KATASTAR NEKRETNINA KORČULA

Prijavni list sastavljen: prosinac 2022

PRIJAVNI LIST ZA KATASTAR

Investitor: GRAD KORČULA
Trg Antuna i Stjepana Radića 1, Korčula, 20260 KORČULA
OIB: 92770362982

Izradio/la:
Jakša Belić

Odgovorna osoba za obavljanje stručnih geodetskih poslova:
Jakša Belić

Jakša
Belić

Digitalno
potpisao: Jakša
Belić
Datum:
2022.12.07
09:00:07 +01'00'

DOSADAŠNJE STANJE


Redni broj	Broj posjedovnog lista	Dio ili udio dijela	Prezime i ime odnosno tvrtka ili naziv upisane osobe Prebivalište odnosno sjedište, ulica i kućni broj upisane osobe OIB	Suvlas. dio na dijelu	Broj katastar. čestice	Adresa katastarske čestice (naziv rudine, ulice, trga i sl.)	Način uporabe katastarske čestice Način uporabe zgrade, adresa zgrade Naziv zgrade Pravo građenja	Površina katastarske čestice	Posebni pravni režimi
								ha a m ²	
1	2	3	4	5	6	7	8	9	
1	206	1/1	OPĆE NARODNA IMOVINA , R. OPĆE NARODNA IMOVINA, KORČULA, TRG ANT.I STJEP.RADIĆA 1 (POSJEDNIK)		*369	PUNTA	ŠKOLA	1 33	
								1 33	
	814	1/1	JAVNO DOBRO U OPĆOJ UPORABI-U NEOTUĐIVOM VLASNIŠTVU: GRAD KORČULA, KORČULA (VLASNIK) OIB: 92770362982		23/2	PUNTIN	DVORIŠTE	28	
								28	
								Σ(Σ)=	1 61
								Δ(Σ)+- =	02

NOVO STANJE

Broj posjedovnog lista	Dio ili udio dijela	Prezime i ime odnosno tvrtka ili naziv upisane osobe Prebivalište odnosno sjedište, ulica i kućni broj upisane osobe OIB	Suvlas. dio na dijelu	Broj katastar. čestice	Broj detalj. lista	Adresa katastarske čestice (naziv ruđine, ulice, trga i sl.)	Način uporabe katastarske čestice Način uporabe zgrade, adresa zgrade Naziv zgrade Pravo građenja	Površina katastarske čestice ha a m ²	Posebni pravni režimi	Z.K. podaci	
										Broj katastarske čestice	Broj ZK uloška
10	11	12	13	14	15	16	17	18		19	20
NOVI -1	1/1	GRAD KORČULA, KORČULA, TRG BRAĆE ANTUNA I STJEPANA RADIĆA 1 (VLASNIK) OIB: 92770362982		*369 23/2	3 3	poništava se i spaja u k.č. 23/2 RAČIŠĆE, RAČIŠĆE	ŠKOLA, RAČIŠĆE, RAČIŠĆE 229 DVORIŠTE DVORIŠTE	1 44 07 08 1 59		23/2	262
$\Sigma(\Sigma)=$								1 59			

Žrnovo 729, Žrnovo, OIB 11277525045, GSM:091/5006344, e-mail:jaksabelic@gmail.com

INVESTITOR: Grad Korčula, Trg A. i S. Radića 1, Korčula, Oib:92770362982

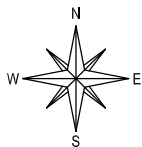


SKICA IZMJERE

Mjerilo 1:250

Katastarska općina: RAČIŠĆE, 314722

Detaljni list: 3

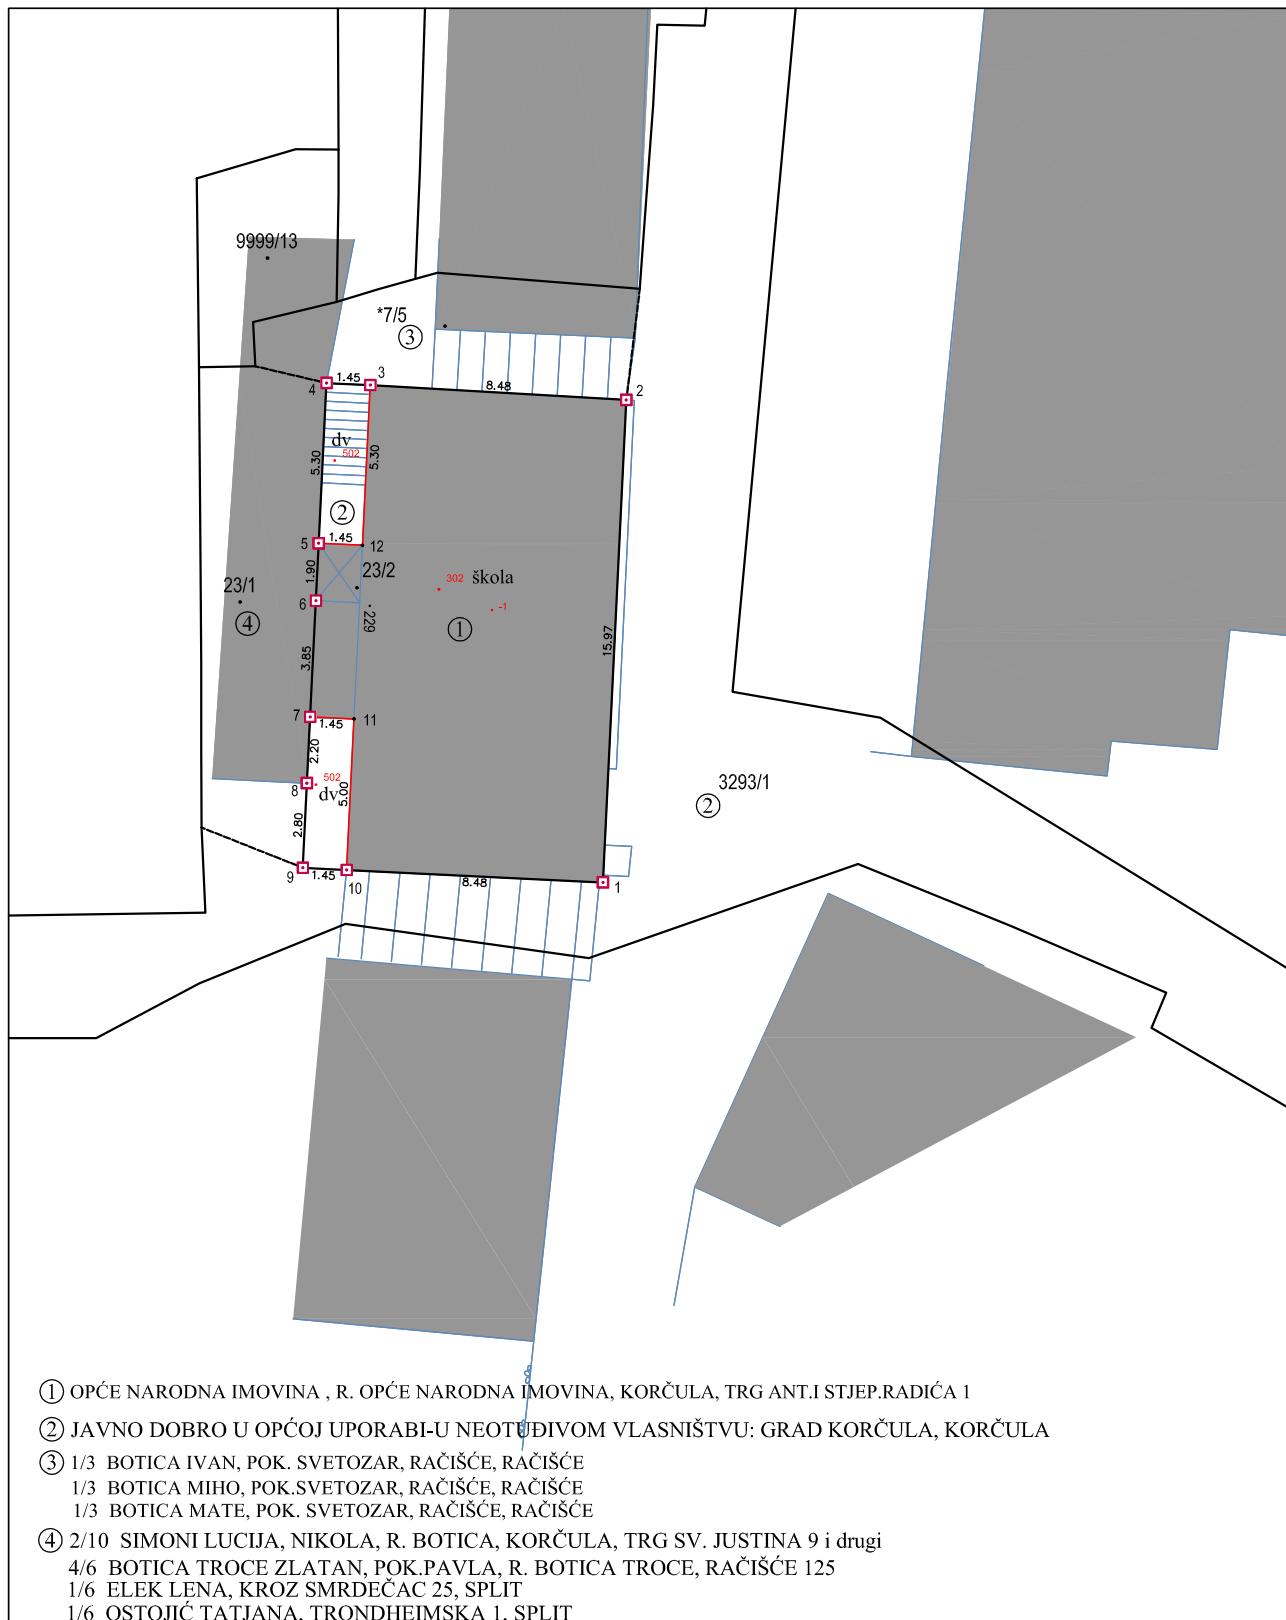

- ① OPĆE NARODNA IMOVINA , R. OPĆE NARODNA IMOVINA, KORČULA, TRG ANT.I STJEP.RADIĆA 1
- ② JAVNO DOBRO U OPĆOJ UPORABI-U NEOTUĐIVOM VLASNIŠTVU: GRAD KORČULA, KORČULA
- ③ 1/3 BOTICA IVAN, POK. SVETOZAR, RAČIŠĆE, RAČIŠĆE
1/3 BOTICA MIHO, POK.SVETOZAR, RAČIŠĆE, RAČIŠĆE
1/3 BOTICA MATE, POK. SVETOZAR, RAČIŠĆE, RAČIŠĆE
- ④ 2/10 SIMONI LUCIJA, NIKOLA, R. BOTICA, KORČULA, TRG SV. JUSTINA 9 i drugi
4/6 BOTICA TROCE ZLATAN, POK.PAVLA, R. BOTICA TROCE, RAČIŠĆE 125
1/6 ELEK LENA, KROZ SMRDEČAC 25, SPLIT
1/6 OSTOJIĆ TATJANA, TRONDHEIMSKA 1, SPLIT

Izradio: Jakša Belić dipl inž geod
Korčula, 18.07.2022.

**Jakša
Belić**
Digitalno
potpisao: Jakša
Belić
Datum:
2022.12.02
13:55:06 +01'00'

Odgovorna osoba za obavljanje stručnih
geodetskih poslova:
Jakša Belić dipl. ing. geod.



REPUBLIKA HRVATSKA
DRŽAVNA GEODETSKA UPRAVA
PODRUČNI URED ZA KATASTAR DUBROVNIK
ODJEL ZA KATASTAR NEKRETNINA KORČULA

KLASA: 932-06/22-02/401

URBROJ: 541-30-03/3-22-5

KORČULA, 08.12.2022

Odjel za katastar nekretnina Korčula, OIB: 84891127540, na temelju odredbe čl. 160. st. 1. toč. 3. Zakona o državnoj izmjeri i katastru nekretnina (»Narodne novine«, br. 112/18 i 39/22) i na temelju čl. 83. Pravilnika o geodetskim elaboratima (»Narodne novine«, br. 59/18) rješavajući po zahtjevu JAKŠA BELIĆ (URED OVLAŠTENOG INŽENJERA GEODEZIJE JAKŠA BELIĆ), OIB: 11277525045, ŽRNOVO 729, ŽRNOVO 20260 KORČULA, HRVATSKA izdaje:

P O T V R D U

Potvrđuje se da je geodetski elaborat internog broja izvoditelja 62/2022 izrađen za potrebe provođenja promjena u katastru zemljišta i u svrhu:

- diobe ili spajanje katastarskih čestica
- evidentiranje, brisanje ili promjena podataka o zgradama ili drugim građevinama

na katastarskim česticama *369, 23/2, u katastarskoj općini RAČIŠĆE (Mbr. 314722) od strane osobe ovlaštene za obavljanje stručnih geodetskih poslova JAKŠA BELIĆ (URED OVLAŠTENOG INŽENJERA GEODEZIJE JAKŠA BELIĆ), OIB: 11277525045, ŽRNOVO 729, ŽRNOVO 20260 KORČULA, HRVATSKA i za Investitora GRAD KORČULA, OIB: 92770362982, TRG ANTUNA I STJEPANA RADIĆA 1, KORČULA, 20260 KORČULA, , te zaveden u zbirku geodetskih elaborata za katastarsku općinu RAČIŠĆE (Mbr. 314722) kao RN 14/2022, izrađen u skladu s geodetskim i katastarskim propisima, odgovara svrsi za koju je izrađen te se može koristiti za potrebe provođenja promjena u katastru zemljišta.

» Ovaj geodetski elaborat je izrađen u skladu s geodetskim i katastarskim propisima, odgovara svrsi za koju je izrađen te se može koristiti za potrebe provođenja promjena u katastru zemljišta. **Za provođenje ovoga elaborata potrebno je sastaviti isprave pogodne za upis u zemljišne knjige.** «

Na zahtjev za pregled i potvrđivanje elaborata, a sukladno Zakonu o upravnim pristojbama (»Narodne novine«, br. 115/16) te Uredbi o tarifi upravnih pristojbi (»Narodne novine«, br. 92/21, 93/21 i 95/21), upravna pristojba po Tar. br. 1. ne naplaćuje se.

Službena osoba:

Ante Franulović, dipl.ing.geod

voditelj odjela za katastar nekretnina

Dostaviti:

1. JAKŠA BELIĆ (URED OVLAŠTENOG INŽENJERA GEODEZIJE JAKŠA BELIĆ), ŽRNOVO
729, ŽRNOVO 20260 KORČULA, HRVATSKA,
2. PISMOHRANA



Naziv izdavatelja dokumenta	Zajednički informacijski sustav	Naziv izdavatelja certifikata	Fina RDC-TDU 2015, Financijska agencija, HR
Vrijeme izdavanja dokumenta	08.12.2022 09:01	Serijski broj certifikata	177223440542471131949156516826648619924
Kontrolni broj		Algoritam potpisa	RSA
			Z144697548bcbc7ae
<p>Skeniranjem QR koda navedenog na ovom elektroničkom zapisu možete provjeriti točnost podataka. Isto možete učiniti i na internet adresi https://oss.uredjenazemlja.hr/public/preuzmiDokument unosom kontrolnog broja. U oba slučaja sustav će prikazati izvornik ovog dokumenta. U slučaju da je ovaj dokument identičan prikazanom izvorniku u digitalnom obliku, Državna geodetska uprava potvrđuje točnost dokumenta i stanje podataka u trenutku izrade isprave.</p>			
Napomene	-		