

POGON ZA PRERADU I OBRADU VOĆA I POVRĆA – OPG

Poštovani obraćam Vam se u želji da biste mi dali suglasnost za izgradnju objekta koju traži Upravni odjel za prostorno uređenje i gradnju u Korčuli. Naime postojeći proizvodni pogon na našem OPG-u nije dovoljan za proizvodnju i plasman koji imamo, te planiramo prijavu na natječaj mjera RURALNOG RAZVOJA za modernizaciju proizvodnje, radi se o izgradnji postrojenju sušare za preradu citrusa koji ne bi nagrđivao niti okoliš mirisom niti bukom.

Lokacija pogona je na postojećoj građevinskoj čestici 655/34 KO Korčula

Obzirom na zonu mješovite namjene u kojoj se nalazi predmetna parcela, osnovna zgrada, na parceli bi bila poslovne namjene u kojoj bi se obavljala uslužna djelatnost tradicionalne prerade voća kako je ranije definirano.

Temeljem navedenog, traži se suglasnost Gradskog vijeća Grada Korčule za namjenu na planiranoj građevnoj čestici koja prema II izmjeni i dopuni Prostornog plana uređenja Grada Korčule može sadržavati poslovnu namjenu.

Proširena ponuda od domaćeg uzgojenog voća i povrća i na otoku, osnovna je namjera kojom se nastoji obogatiti domaći turističko-ugostiteljski proizvod.

Osim uzgoja, navedene sirovine potrebno je obraditi na način pogodan za daljnju distribuciju i upotrebu.

OPG (obiteljsko poljoprivredno gospodarstvo) kao organizacijski oblik gospodarskog subjekta koji osim poljoprivredne djelatnosti, koja se obavlja izvan parcele planirane za zahvat, radi stvaranja obrađenog proizvoda treba koristiti i dopunska djelatnost kako bi mogao uključiti proizvodne resurse u objektu, uvjetno rečeno za proizvodnju u zaštićenom prostoru odnosno objektu (izdvojeni pogon) koji će programski sadržavate niže nabrojane prostore.

Obrada u ovom OPG-u planira se na jednostavan i tradicionalan način, što podrazumijeva osim prethodne pripreme u smislu pranja, sušenja i usitnjavanje plodova i sam proces kontroliranog sušenja, pakiranja i skladištenja potrebnog za daljnju distribuciju.

Planirani prostori za takovu proizvodnju bili bi:

- prostor za prihvatanje sirovine i vaganje
- dva skladišta voća a jedno sa hlađenim dijelom (rashladna komora 7-8 °C) –
 - + rashladna komora
- skladište ambalaže
- kuhinja za obradu voća –
- dvije sušare za citruse –
- prostor za pakiranje i distribuciju obrađenih citrusa ili drugog voća i povrća –
- skladište pakiranih proizvoda i distribucijski prostor –
- kancelarija za vođenje knjigovodstva
- sanitarije i garderoba zaposlenih (M+Ž) -
- prateće komunikacije –SVEUKUPNO BRUTTO POVRŠINA PROSTORA ~ 250 m²


U prilogu se dostavlja i idejno rješenje za izgradnju pogona.

Vlaho Komparak, Nositelj OPG KOMPRAK

Vlaho Komparak


Korčula 9.03.2023

| | | |
|---------------------------------|----------------|------------|
| DUELOVAČKO - NERETVANSKI KANTON | | |
| GRAD KORČULA | | |
| Primljeno | 10. 03. 2023 | |
| Klasifikacijska oznaka, | Ust. jedinica: | |
| 350-03/23f01/00002 | | |
| Urudžbeni broj: | Prilog | Vrijednost |
| 06 - 1 | | |

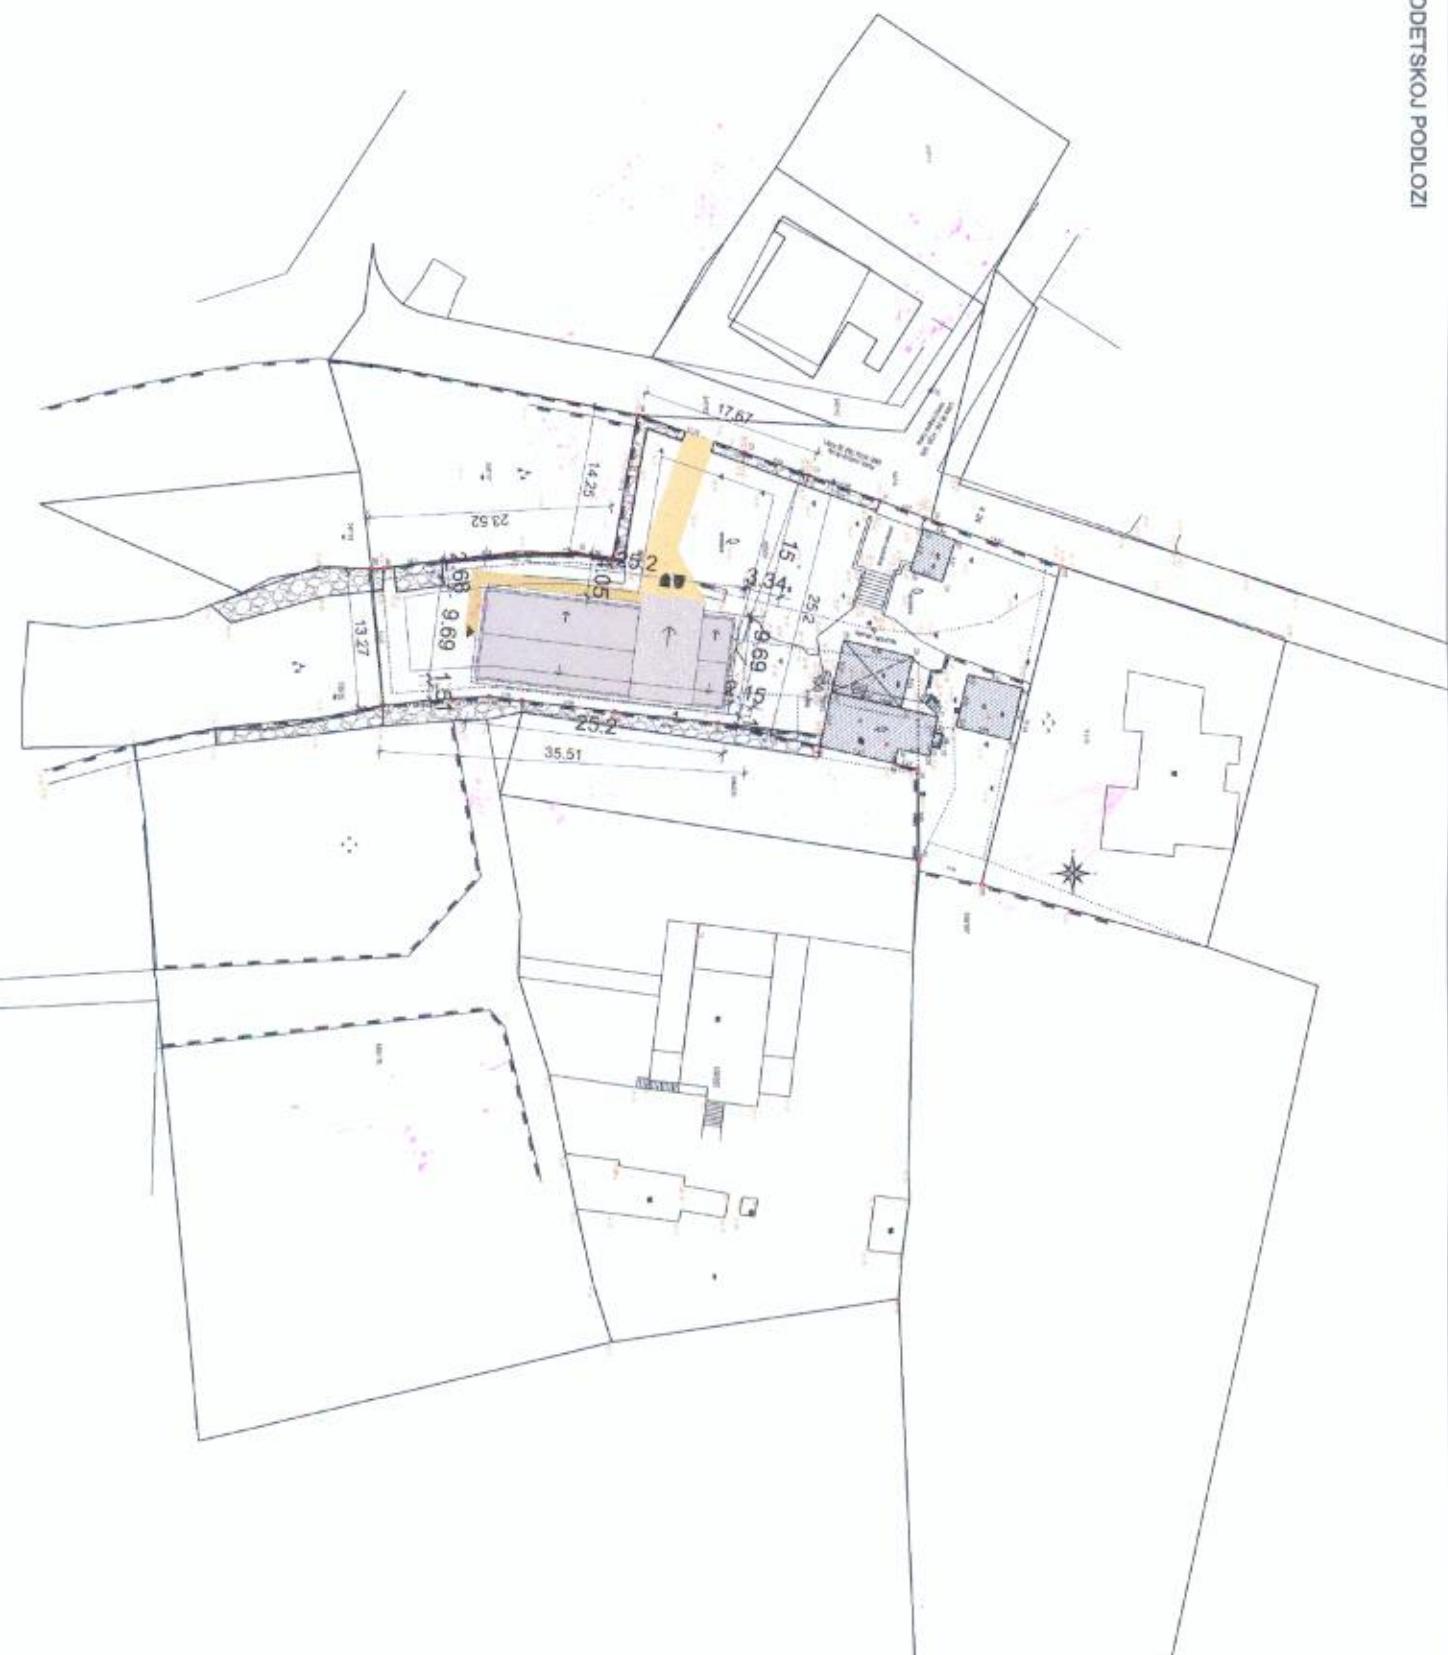

TLOCRTI, PRESJEK I PROČELJA
M 1:200

| | |
|------|----|
| 2520 | |
| 2400 | |
| 80 | |
| 80 | |
| 80 | |
| 295 | 20 |
| 283 | 15 |
| 283 | 30 |
| 285 | 15 |
| 285 | 30 |
| 130 | 15 |
| 733 | |
| 80 | |

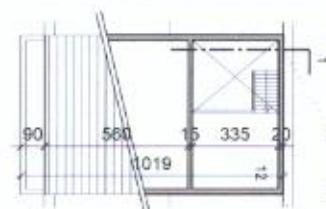


TLOCRT I KATA

1059
90
969
9040
889
40



2520
355
49
315
49
622
622
1543
1503
49

TLOCRT PRIZEMLJA
2520
80
80
80
80
80
849
969

ZAPADNO PROČELOJE

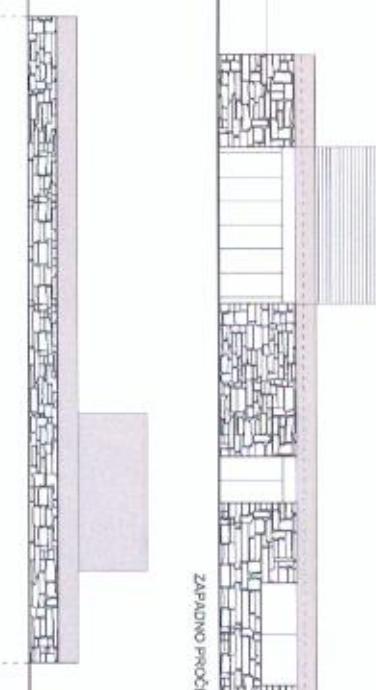


IŠTOČNO PROČELOJE

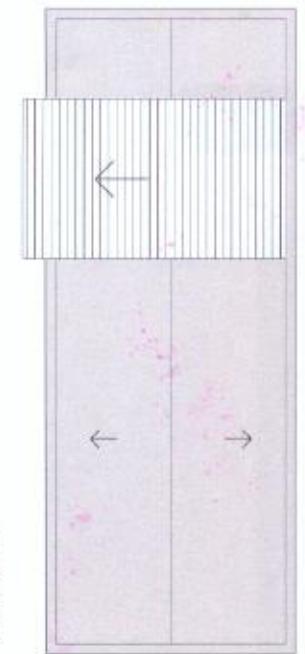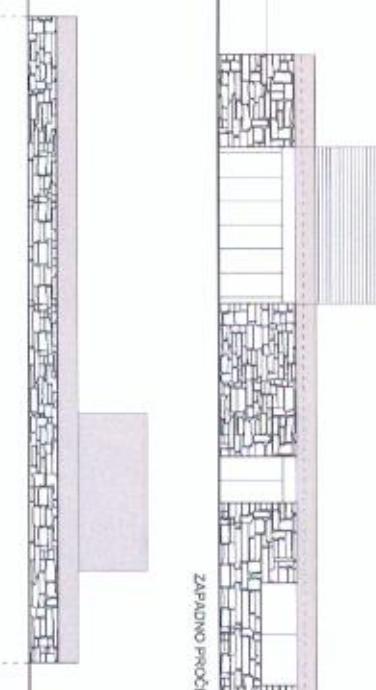

TLOCRT KROVA

*675

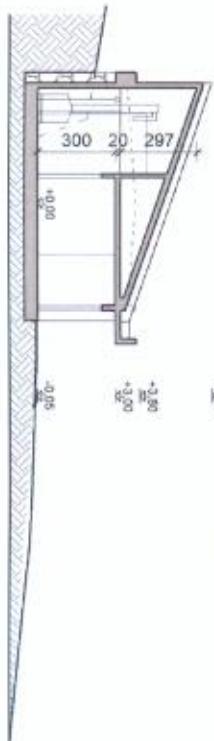


PRESJEK 1:1

ISKAZ POVRSINA INETNOI:

| | | |
|----|----------------------------------|----------------------|
| 1 | prinjal i vaganje | 7,38 m ² |
| 2 | sklošte x2 | 9,32 m ² |
| 3 | oklošte simboličke | 9,76 m ² |
| 4 | pripremna prenje voća | 26,60 m ² |
| 5 | sustava x2 | 9,32 m ² |
| 6 | pakanje | 9,32 m ² |
| 7 | sklošte proizvode i distribucija | 12,94 m ² |
| 8 | ured | 10,75 m ² |
| 9 | garadova sanitarije x2 | 10,19 m ² |
| 10 | spremista sredstava za čišćenje | 4,26 m ² |
| 11 | otpad | 2,52 m ² |
| 12 | strojarsko | 9,99 m ² |
| 13 | rashodna komora | 3,37 m ² |
| 14 | kommunikacija | 45,60 m ² |

UKUPNO:
200,23 m²

SJEVERNO PROČELOJE

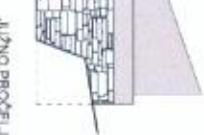

JUŽNO PROČELOJE



A