POVRŠINE 1-7:

1)	"Izgradnja pješačke staze - spajanje dvije ceste - širina 3 m" .	412.12	m²
2)	"Proširenje nerazvrstane ceste - 2 m" . . .	139.15	m²
3)	"Proširenje nerazvrstane ceste - 1,5 m"	152.83	m²
4)	"Proširenje nogostupa - 2 m"	227.63	m²
5)	"Izgradnja javnog parkinga širina u dijelu do igrališta - cca 7 m"	485.86	m²
6)	"Izgradnja javnog parkinga - u liniji igrališta" . . .	306.99	m²
7)	"Izgradnja igrališta sa pratećim sadržajima"* . . .	2167.25	m²
	POVRŠINE 1-7 UKUPNO:	3891.38	m²
	UNUTRAŠNJOST ("OSTATAK"):	21468.20	m²
	UKUPNO:	25359.59	m²
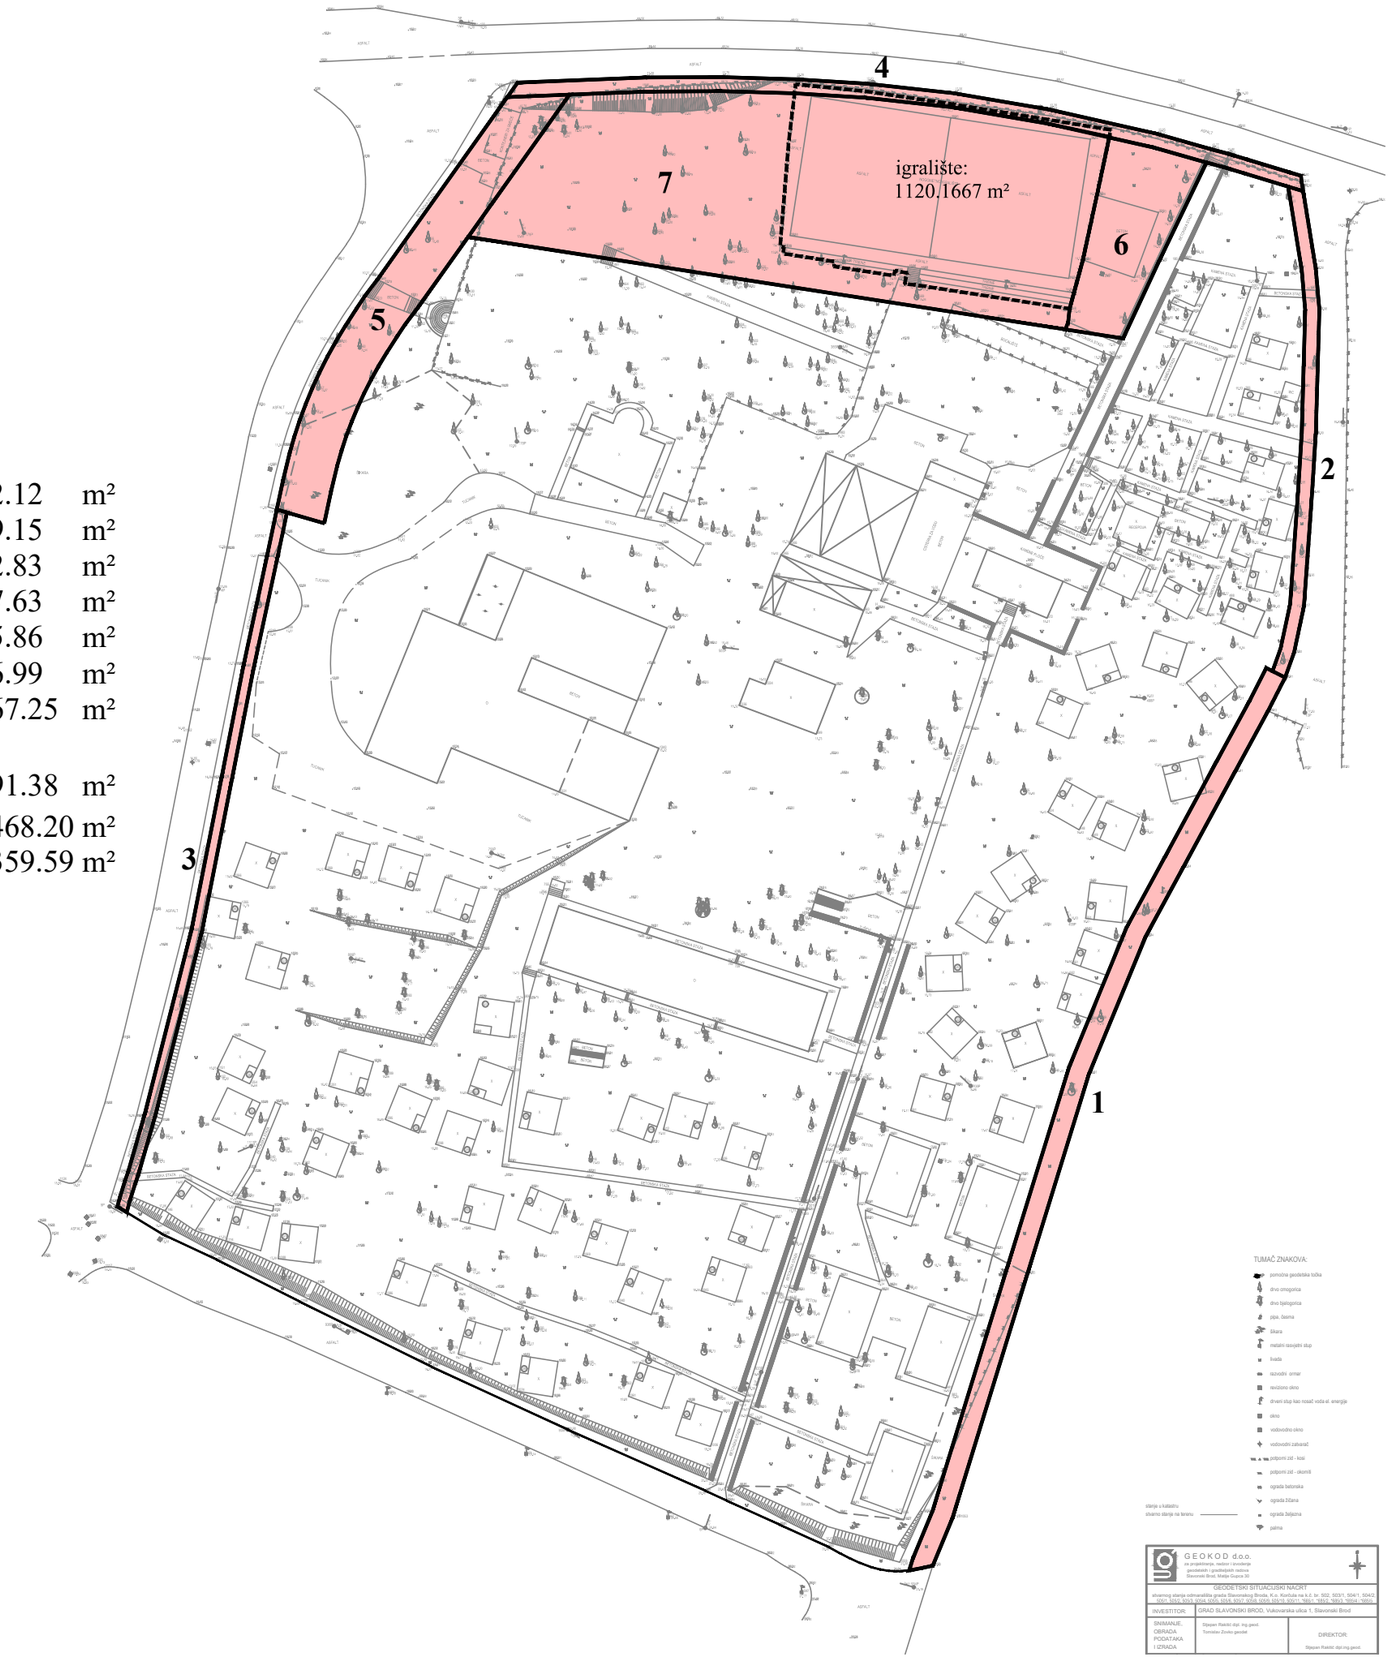
*južna granica: tribini paralelno, min. 3 m od tribine