
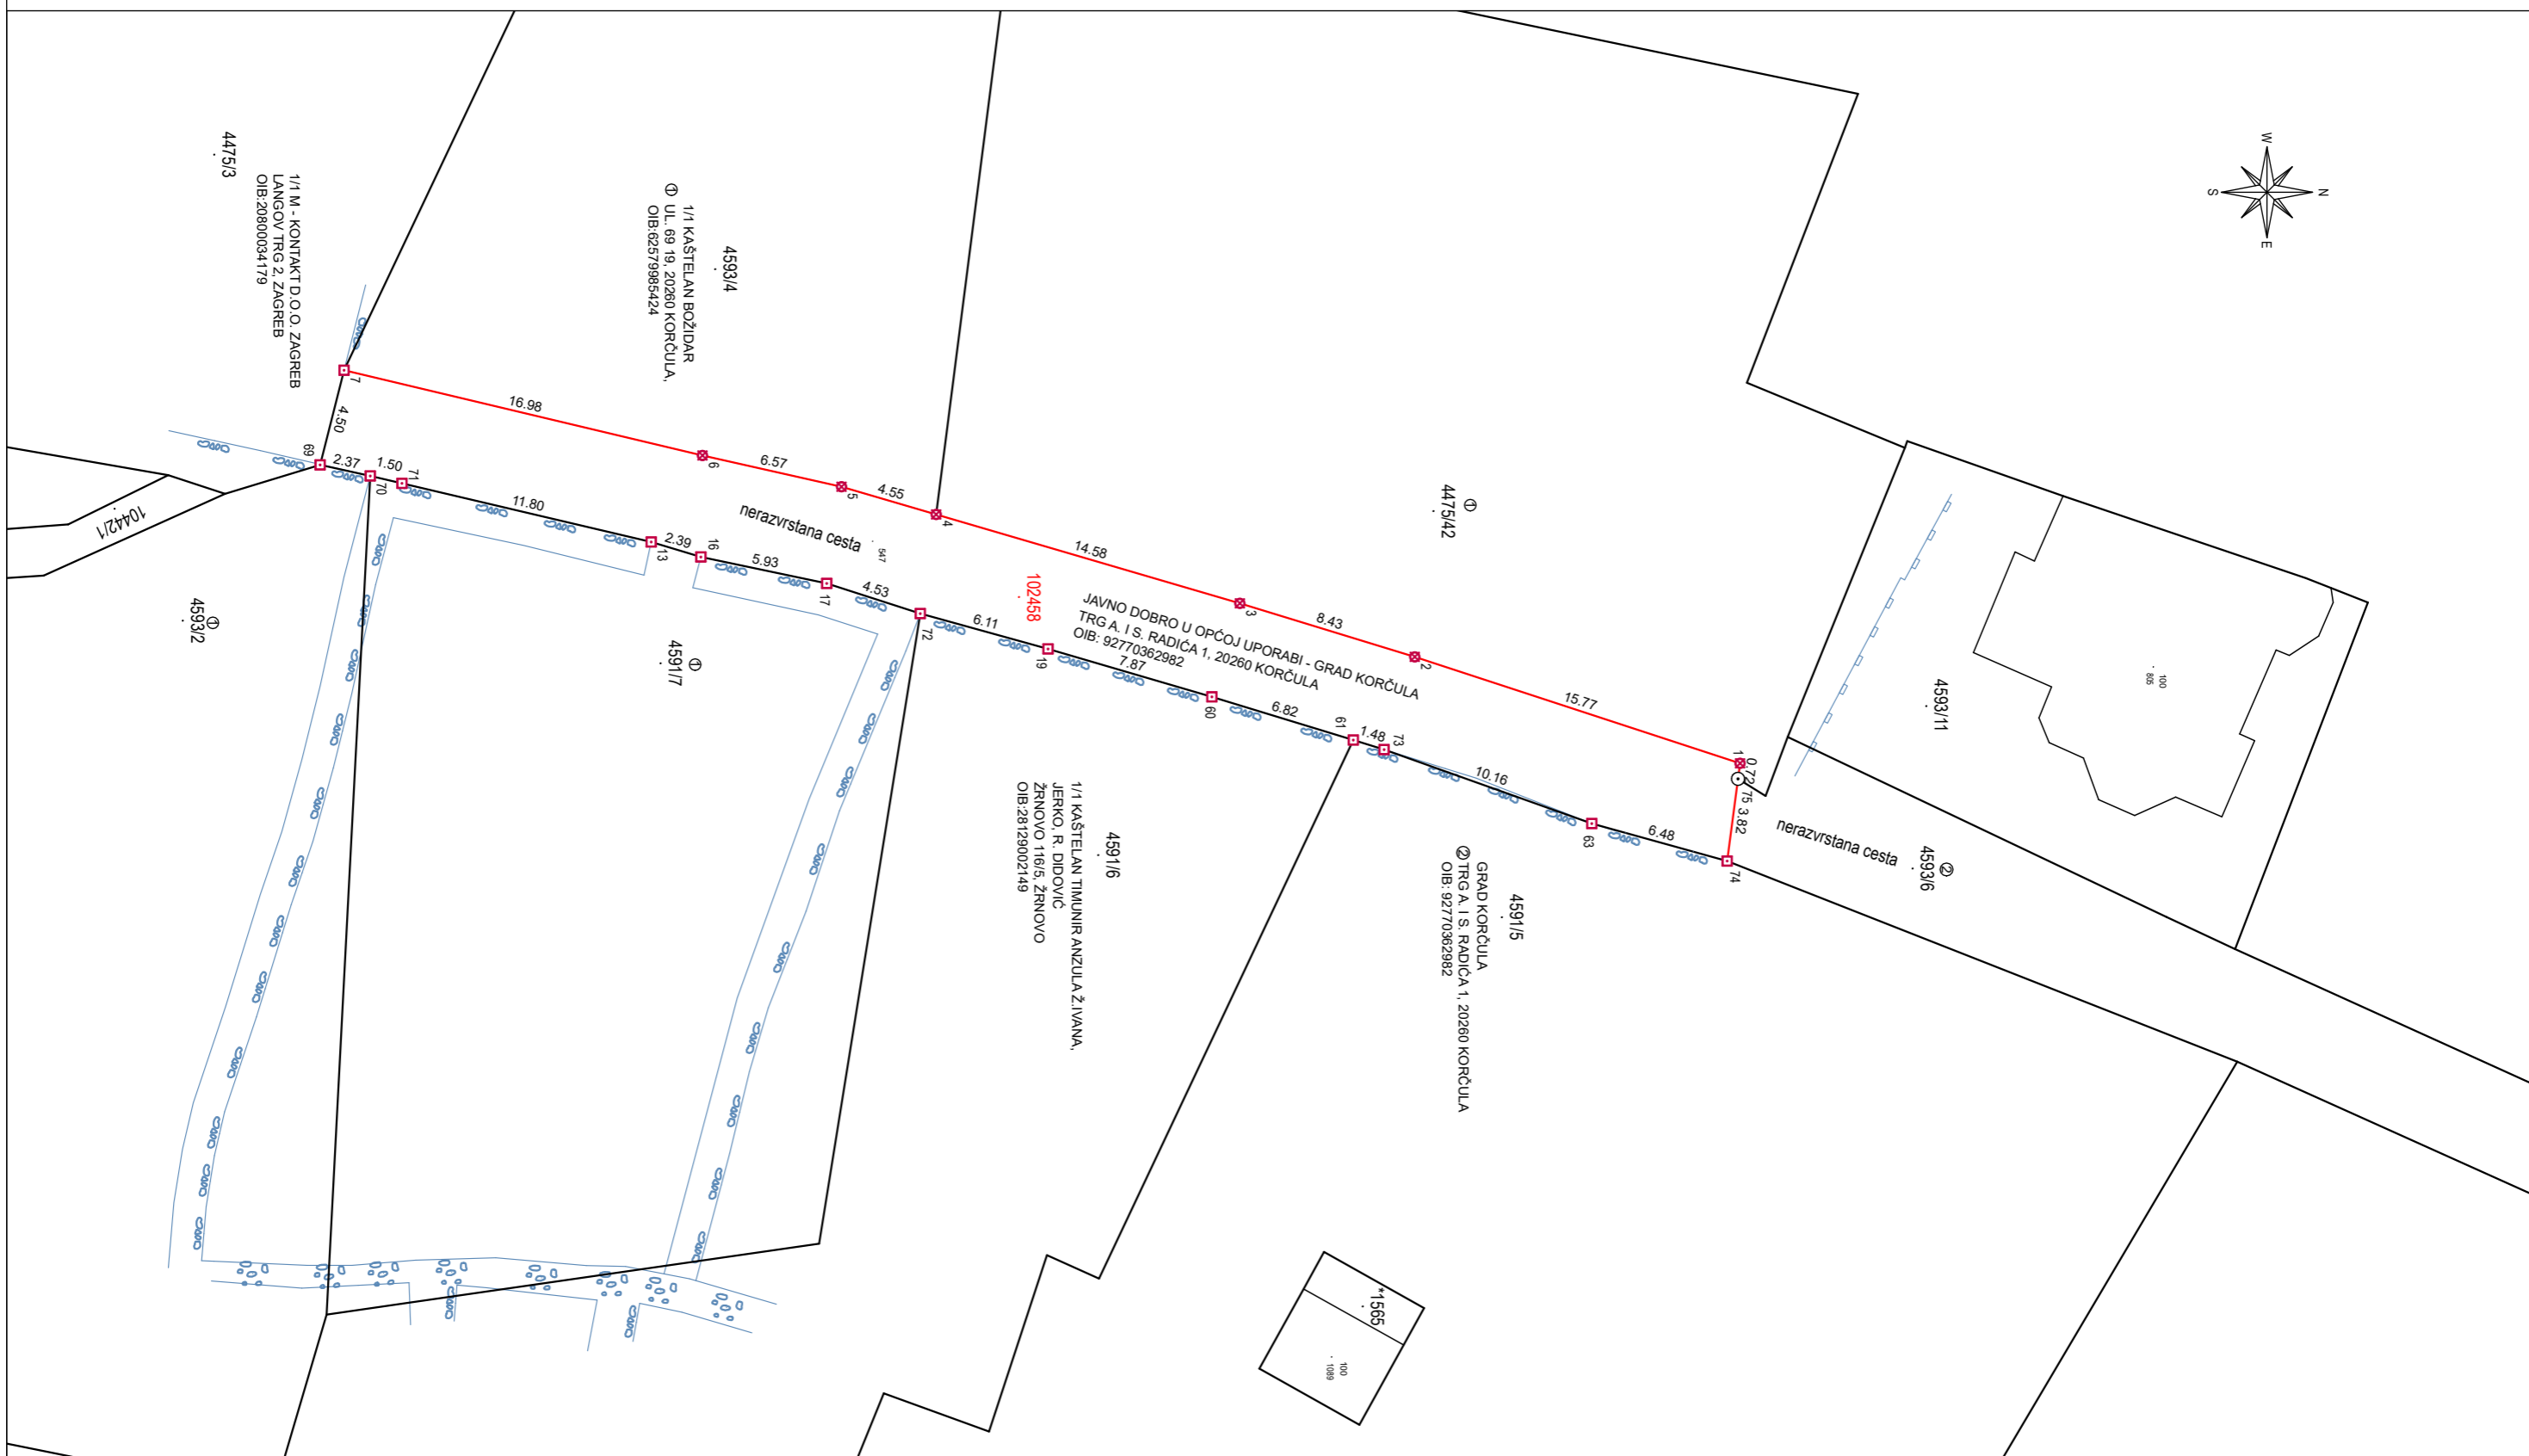


Investitor:
GRAD KORČULA
Trg A. i S. Radića 1, 20260 Korčula
OIB 92770362982

SKICA IZMJERE

Mjerilo 1:300

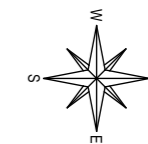

Izradio/la:
Ivo Nazifovski, dipl. ing. geodezije
Korčula, travanj 2024. godine
Broj elaborata: 71-03/2024

Odgovorna osoba za obavljanje stručnih
geodetskih poslova:
Ivo Nazifovski, dipl. ing. geodezije