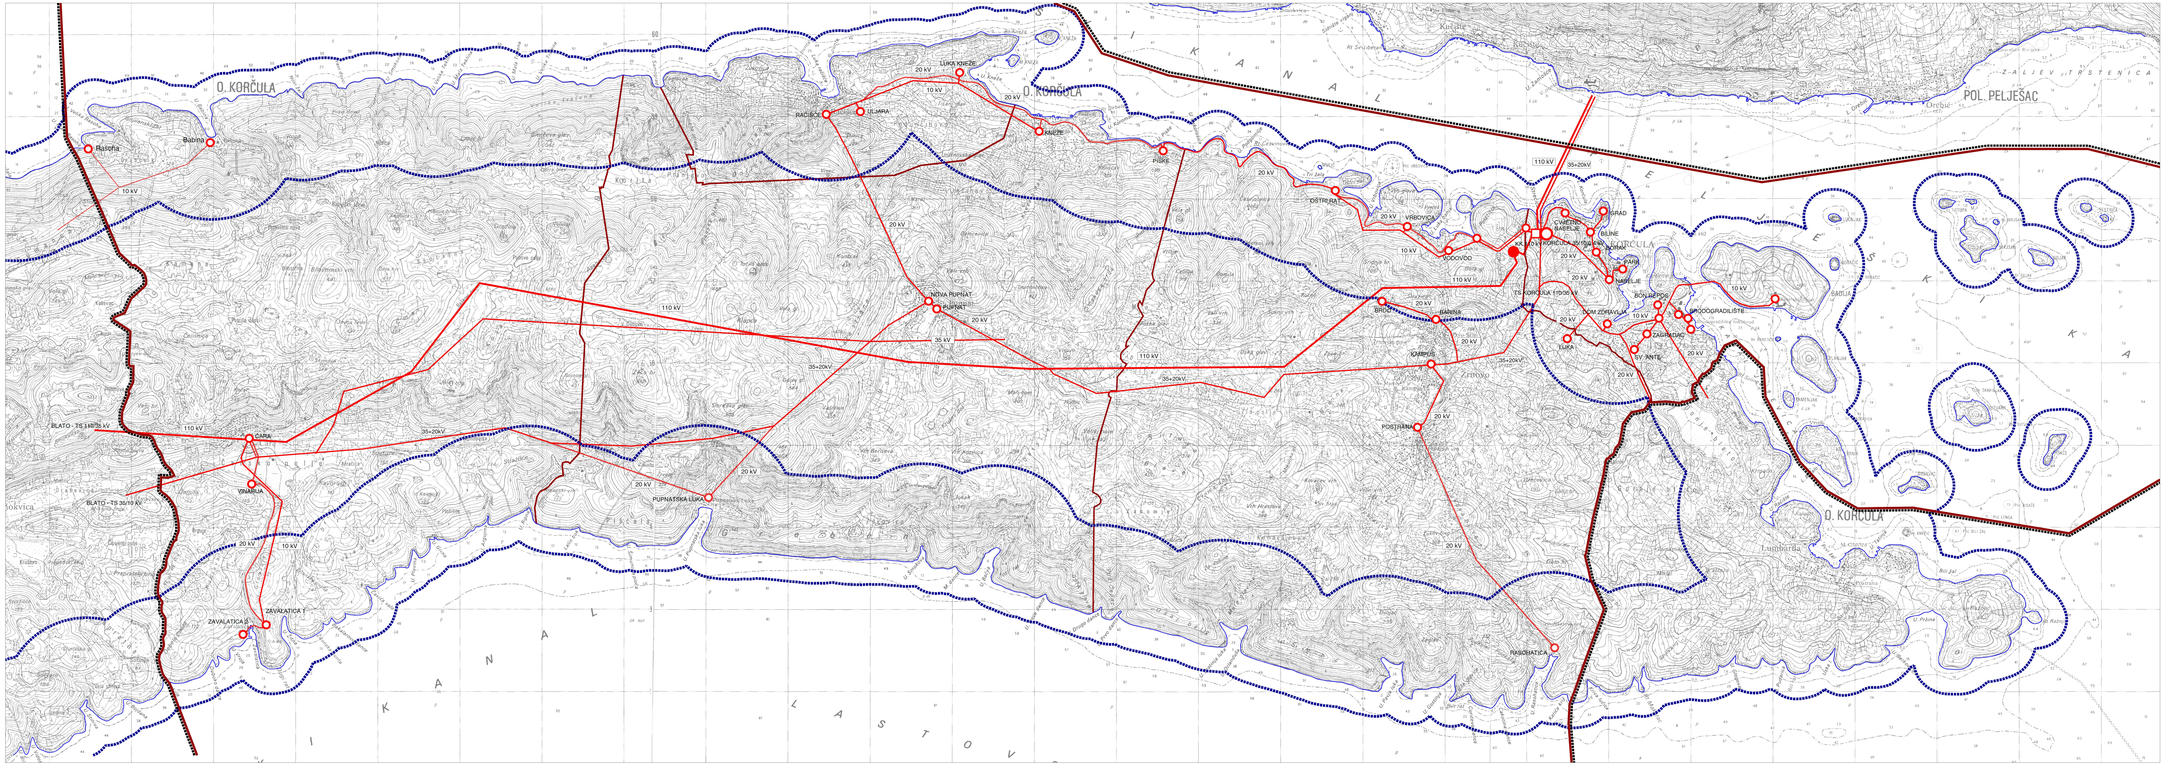

PLAN ZAŠTITE OD POŽARA

GRAD KORČULA

Grafički prilog 3.

Prikaz elektroenergetskog sustava, dalekovoda i transformatorskih stanica na podučju Grada Korčule

Elektroprijenosni uređaji

postojeće planirano

DALEKOVOD 110kV

DALEKOVODI 35(20) I 10 kV

VOD KOJI SE UKIDA

110 kV OZNAKA VODA

Transformatorska i rasklopna postrojenja

postojeće planirano

TS 10kV

TS 35kV

TS 110 kV

KABELSKA KUĆICA