



REPUBLIKA HRVATSKA
DUBROVAČKO-NERETVANSKA ŽUPANIJA
GRAD KORČULA
VMO Žrnovo

DUBROVAČKO-NERETVANSKA ŽUPANIJA		
GRAD KORČULA		
broj: K 03 1020	Ustr. jedinica:	
Operacijska oznaka: 023-01/20-01/11		
Šifreni broj: 383-4	Prilog	Vrijednost

Gradonačelniku Grada Korčule
Gosp. Andriji Fabrisu

Broj: D -12/20
Žrnovo, 12. ožujka 2020 god.

Predmet: Prodaja nekretnina MO Žrnovo u vlasništvu Grada Korčule

Poštovani,

Na III. Sjednici VMO Žrnovo održanoj 09. ožujka, 2020 godine, pod 4. točkom Dnevnog reda - Nekretnine MO Žrnovo u vlasništvu Grada Korčule, donesen je sljedeći zaključak:

Temeljem ponovnog Zahtjeva za kupnju zemljišta gosp. Mladena Tvrdetića iz Žrnova i izvida na terenu, VMO Žrnovo je suglasno da se dio čest. zem. 10428 površine cca 25 m², a koja je u vlasništvu Grada Korčule proda zainteresiranoj stranci.

Predmetni dio je uz cestu na dionici Prvo selo – Brdo što u naravi predstavlja gomilu te kao takva se nije nikada koristila u svrhu puta niti prometa. Isti bi se dio uredilo kao prilaz budućem objektu te kao takav bi omogućio sigurniji promet na spomenutoj dionici.

Molimo, nakon izvršene procjene vrijednosti provesti postupak prodaje.

Unaprijed se zahvaljujemo.

S poštovanjem,

U pravitku:

- Zahtjev za kupnju, Mladen Tvrdetić
- Posebna geodetska podloga u mj. M- 1:250
- Izvadak iz PP Žrnovo, Arkod snimka

Predsjednik MO Žrnovo
Frano Jeričević



Mladen Tvrdeić iz Zagreba, Zatišje 21

VMO Žrnovo

20275 Žrnovo

Štovani,

još u listopadu 2016. g., temeljem mog zahtjeva i izvida na licu mjesta, dali ste suglasnost da mi se proda dio č. zem. 10428, površine 25 m². Spomenuta čestica predstavlja javni put od Sela do Brda, a dotični njezin dio od 25 m² u naravi je gomila izvan asfaltirane površine puta i neprikladna je za eventualno proširenje puta.

Predmetnih 25 m² nužno je za izhodjenje gradjevine dozvole za izgradnju obiteljske kuće, jer se bez te površine kuća ne može pozicionirati na 5 m udaljenosti od regulacijske crte i premašen bi bio dopušteni koeficijent izgradjenosti na mojim č. zem. 167/1 i 168/1.

S obzirom na protek vremena, molim ponovo vašu suglasnost da mi se proda dio č. zem. 10428, površine 25 m².




U Zagrebu, 28. listopada 2019.

Posebna geodetska podloga

M=1:250

K.O. ŽRNOVO
BR.PLANA - 9

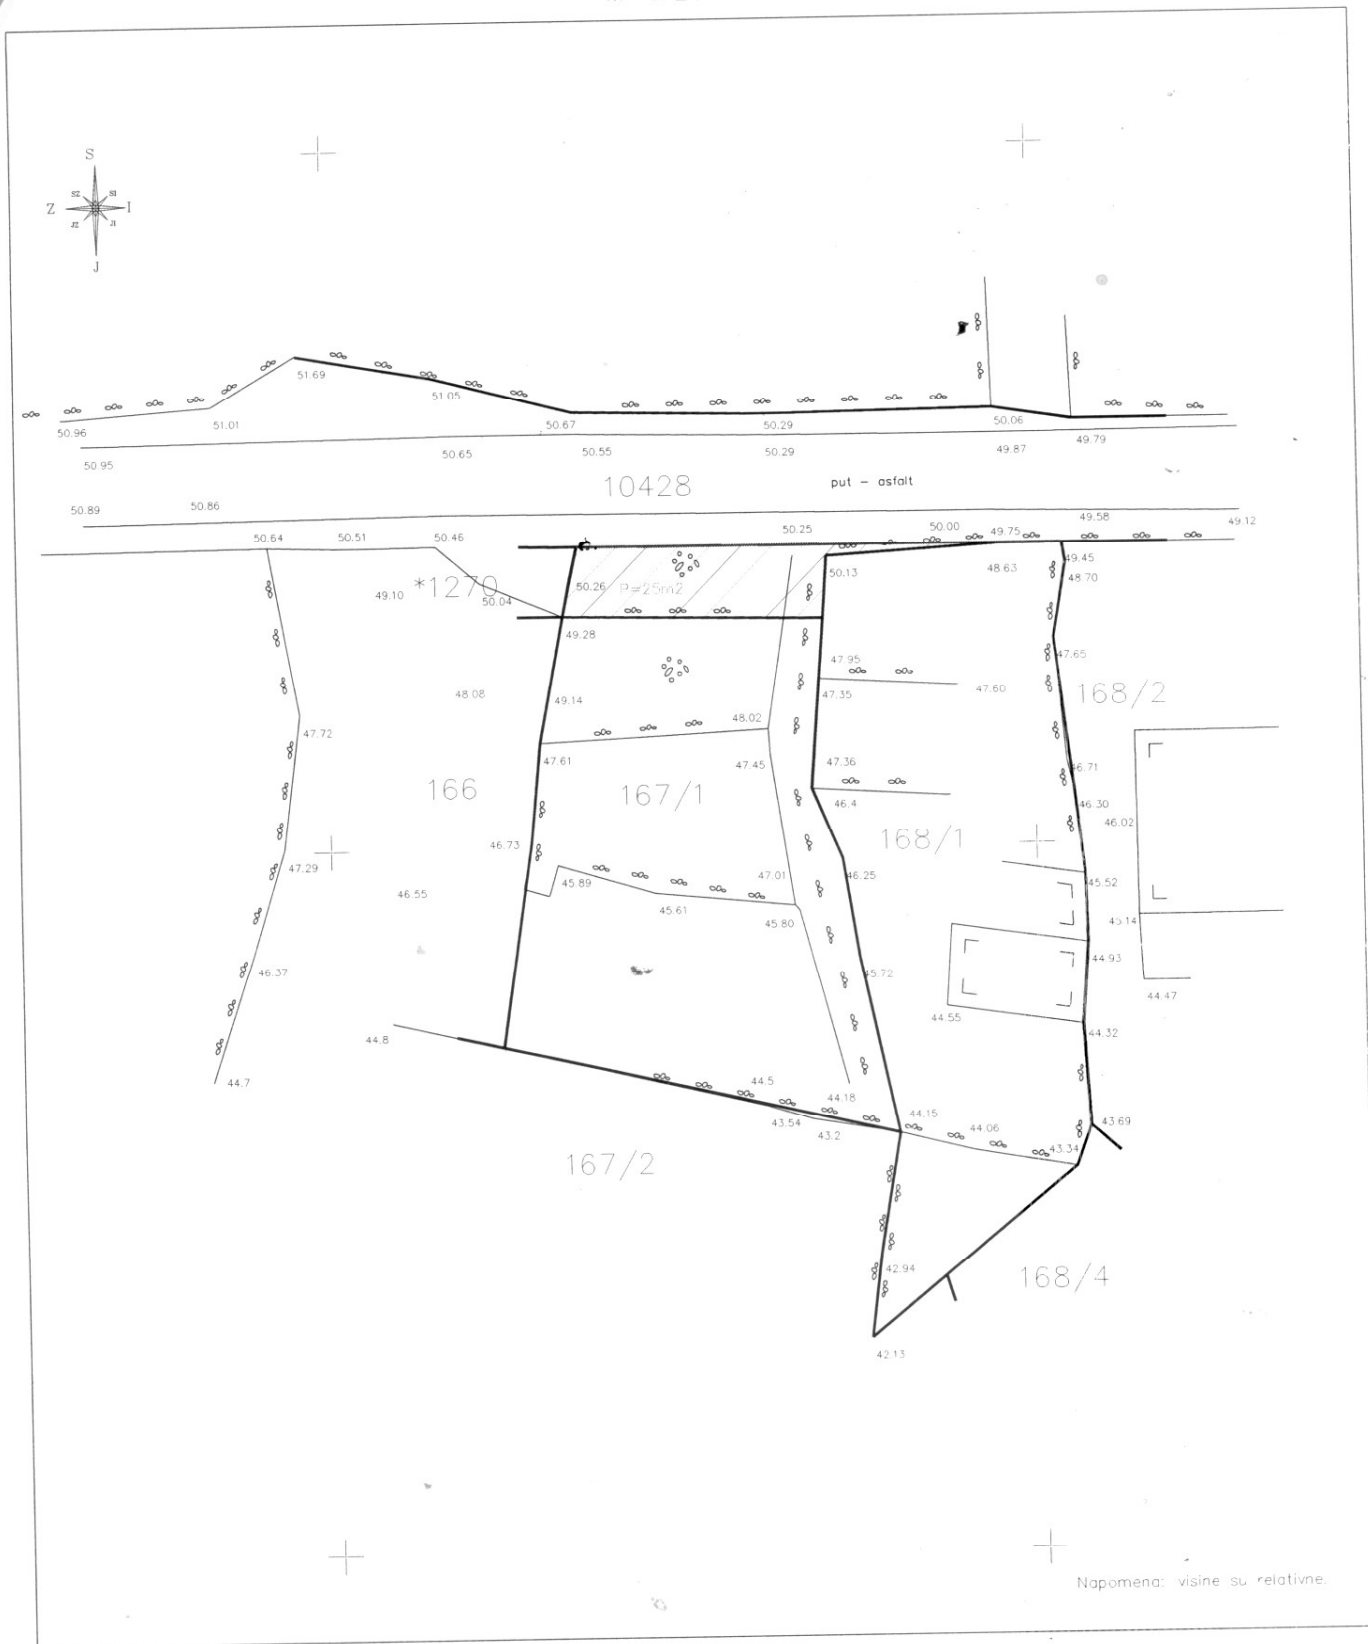

Napomena: visine su relative.

Korčula, listopad, 2016.

Izradio:

Legenda:

— granica parcele definirana izmjerom i stanjem katastarskog operata.

Mišo Biluš dipl.ing.geod.

