

Ured ovlaštenog inženjera geodezije  
LENA KOSTOVSKI, dipl.ing.geod.  
Starog kazališta 8, 22000 Šibenik  
OIB: 58612518384  
TEL: 022/200-295  
E-MAIL: lena.kostovski@gmail.com

OVJERA NADLEŽNOG UREDA ZA PROSTORNO UREĐENJE I GRADNJU

NARUČITELJ:  
**HEP – Operator distribucijskog sustava d.o.o.**  
**Elektrojug Dubrovnik**  
**Nikole Tesle 3, 20000 Dubrovnik**  
**OIB: 46830600751**

## GEODETSKI ELABORAT NEPOTPUNOG IZVLAŠTENJA

NN podzemni kabel iz TS 10/0,4 kV ZAVALATICA, za priključak Tomić i Baničević

K.Č. 2371/1, 4496, 2372/2, 4495/3, 2373, 2610/13  
K.O. Čara (MBR 314641)

Lena Kostovski  
dipl.ing.geod.  
Ovlašteni inženjer geodezije  
URED OVLAŠTENOG  
INŽENJERA GEODEZIJE




Šibenik, 17.05.2019.

Ovlašteni inženjer geodezije:  
Lena Kostovski, dipl. ing. geod.

K.o. ČARA (MBR 314641) K.č. 2371/1, 4496, 2372/2, 4495/3, 2373, 2610/13

MJERILO 1:1000

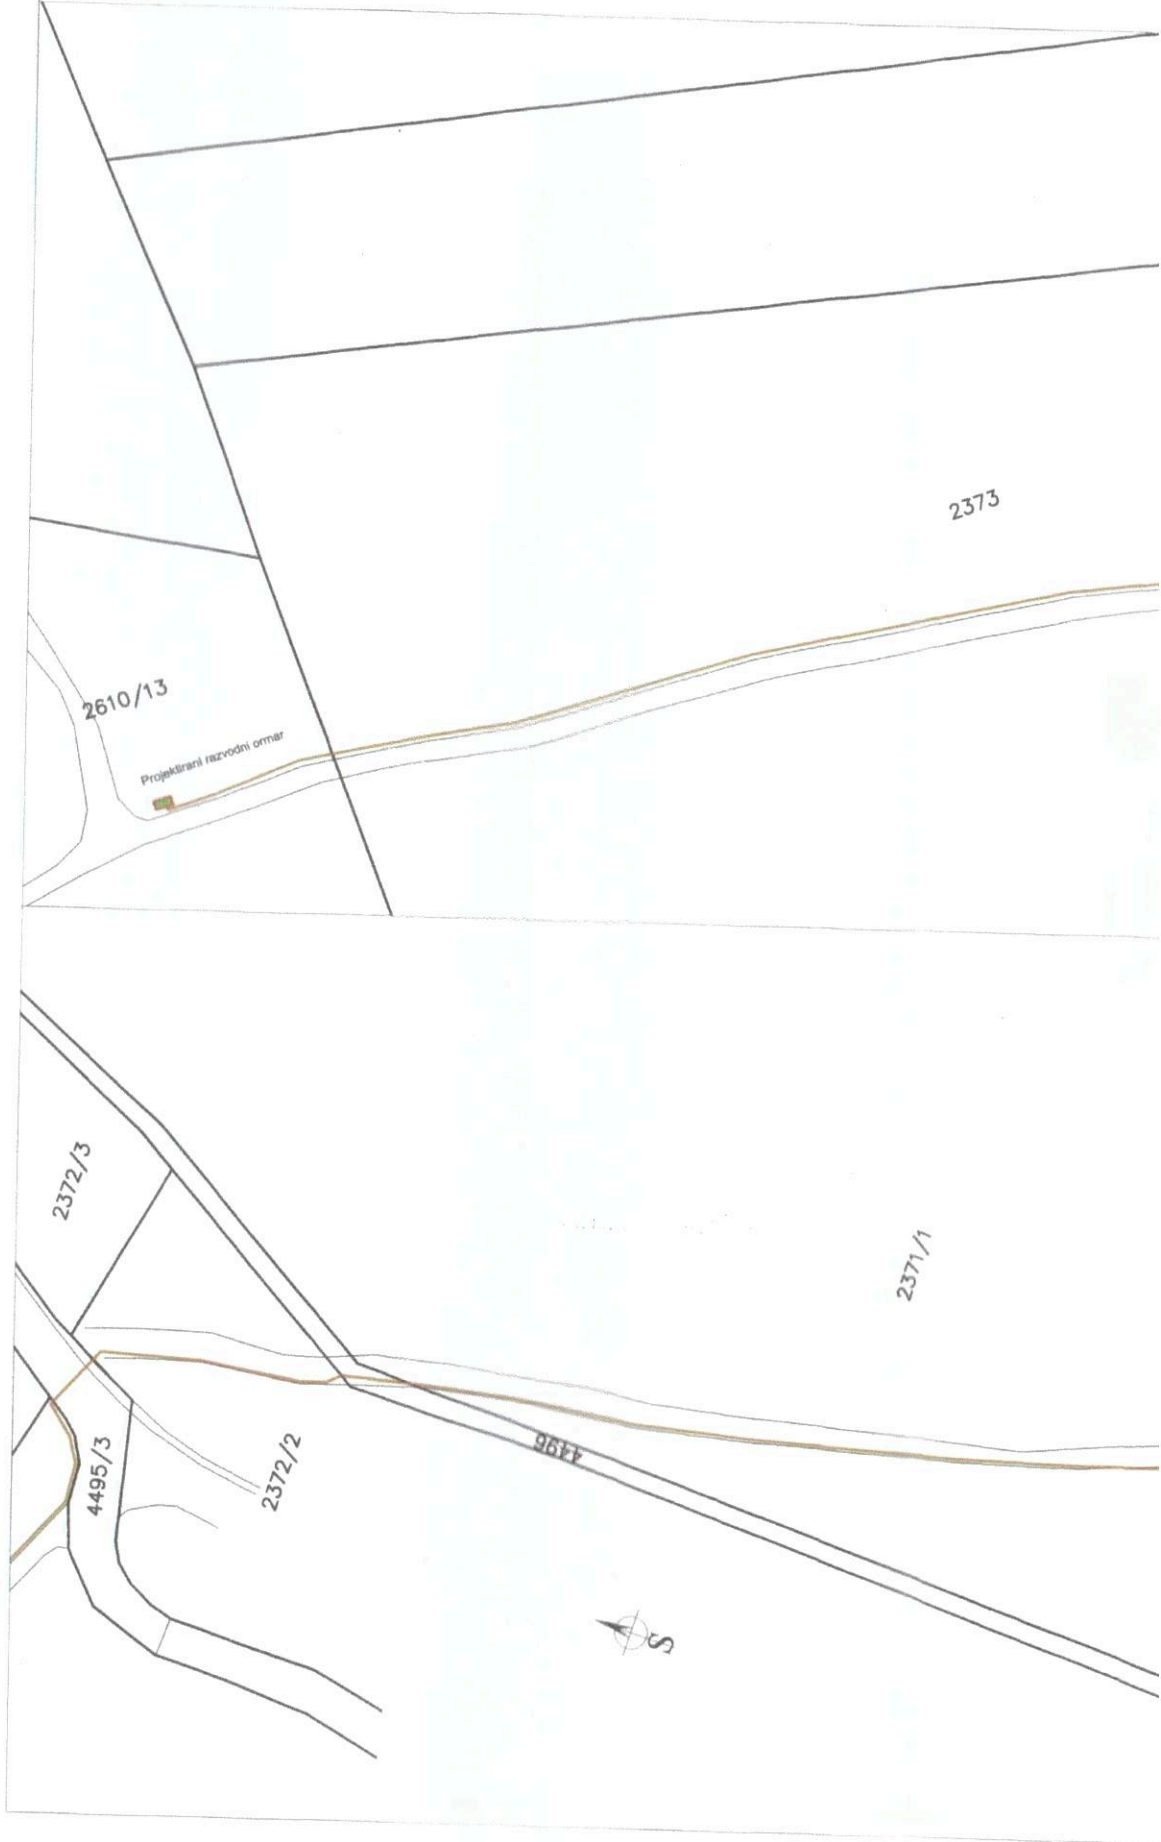

GEODETSKI SNIMAK – GRAFIČKI PRILOG ELABORATU NEPOTPUNOG IZVLA

2643/2

Projekirani razvodni omar

4495/3

2372/2

LIST 1



TUMAČ ZNAKOVA

1234	katastarsko stanje
—	br. katastarske čestice
—	topografsko stanje
—	projekirani KB
—	obuhvat zahvata

2371/160

LIST 2

Projekirani razvodni omar

Lena Kostovski  
dipl. ing. geod.  
Ovlašteni inženjer geod. inž.  
UPRED OVLAŠTENOG  
INŽENJERA GEODEZIJE

777

Izrada: Lena Kostovski, dipl.ing  
U Šibeniku, 17.05.2019.

**Tabelarni prikaz katastarskih čestica sa popisom vlasnika i posjednika, te izračunom duljina i površina nepotpunog izvlaštenja za NN podzemni kabel iz TS 10/0,4 kV Zavalatica, za priključak Tomić I Baničević**

K.O. : ČARA	Područni ured za katastar Dubrovnik Odjel za katastar nekretnina Korčula						Površina (m <sup>2</sup> )	Posjednik	Vlasnik	Napomena	Širina nepotpunog izvlaštenja (m)	Duljina Nepotpunog izvlaštenja (m)	Površina nepotpunog izvlaštenja (m <sup>2</sup> )
	Redni broj	Katastarska općina	Broj katastarske čestice	Broj PL	Broj ZK uloška	Kultura							
1	Čara	2371/1	801	940	Šuma	216976	1/1 REPUBLIKA HRVATSKA, (VLASNIK) HRVATSKE ŠUME D.O.O. ZAGREB, UPRAVA ŠUMA SPLIT, ŠUMARIJA KORČULA, ULICA 32 K.BR. 7, BLATO	1/1 REPUBLIKA HRVATSKA			0.4	289	116
2	Čara	4496	1205	1183	Put	1658	1/1 JAVNO DOBRO U OPĆOJ UPORABI - U NEOTUĐIVOM KORČULA, KORČULA (VLASNIK)	1/1 JAVNO DOBRO U OPĆOJ UPORABI - U NEOTUĐIVOM VLASNIŠTVU: GRAD KORČULA, OIB: 92770362982			0.4	10	4
3	Čara	2372/2	801	937	Šuma	20235	1/1 REPUBLIKA HRVATSKA, (VLASNIK) HRVATSKE ŠUME D.O.O. ZAGREB, UPRAVA ŠUMA SPLIT, ŠUMARIJA KORČULA, ULICA 32 K.BR. 7, BLATO	1/1 REPUBLIKA HRVATSKA			0.4	37	15
4	Čara	4495/3	416		Put	5652	1/1 JAVNO DOBRO PUTEVI, R. JAVNO DOBRO PUTEVI, DUBROVNIK			ZK uložak nedostupan	0.4	8	3
5	Čara	2373	801	937	Šuma	140992	1/1 REPUBLIKA HRVATSKA, (VLASNIK) HRVATSKE ŠUME D.O.O. ZAGREB, UPRAVA ŠUMA SPLIT, ŠUMARIJA KORČULA, ULICA 32 K.BR. 7, BLATO	1/1 REPUBLIKA HRVATSKA			0.4	329	132
6	Čara	2610/13	1006	1073	Šuma	11572	1/1 LAUS SENIJA, FRANKO, R. MARELIĆ, ČARA, ČARA (VLASNIK)	1/1 LAUS SENIJA ROD. MARELIĆ, ČARA OIB: 89133823495, ČARA			0.4	26	10
						Šuma	11572						
						Šuma	1000						

Šibenik, 17.05.2019.

Izrada: Lena Kostovski, dipl. Ing. Geod.



Broj katastarske čestice - k.o. Čara	Opis položaja služnosti (trase podzemnog električnog kabela)
2371/1	Trasa služnosti u duljini od 289m, proteže se cestom, u smjeru jug-sjever
4496	Trasa služnosti u duljini 10m, proteže se cestom, u smjeru jug-sjever
2372/2	Trasa služnosti u duljini 37m, proteže se cestom, u smjeru jug-sjever
4495/3	Trasa služnosti u duljini 8m, prelazi cestu u smjeru istok-zapad
2373	Trasa služnosti u duljini 329m, proteže se cestom, u smjeru istok-zapad
2610/13	Trasa služnosti u duljini 26m, proteže se cestom, u smjeru istok-zapad

U Šibeniku, 17.05.2019.

Izrada: lena Kostovski, dipl.ing.geod.

Lena Kostovski  
dipl.ing.geod.  
Ovlašteni inženjer geodetstva  
UREĐ OVLASTENOG  
INŽENJERVA GEODEZIJE

