


GEODETSKA SITUACIJA STVARNOG STANJA TERENA U POLOŽAJNOM I VISINSKOM SMISLU

Katastarska općina: Čara
MBR: 314641
Detaljni list: 1,13

Investitor:
Ivan Žaričić
Babina 12
20 273 Čara
OIB: 47279252553

s prikazom linije SVVV, linije 6 m od SVV
i ucrtanim prijedlogom granice pomorskog dobra

Mjerilo 1:250

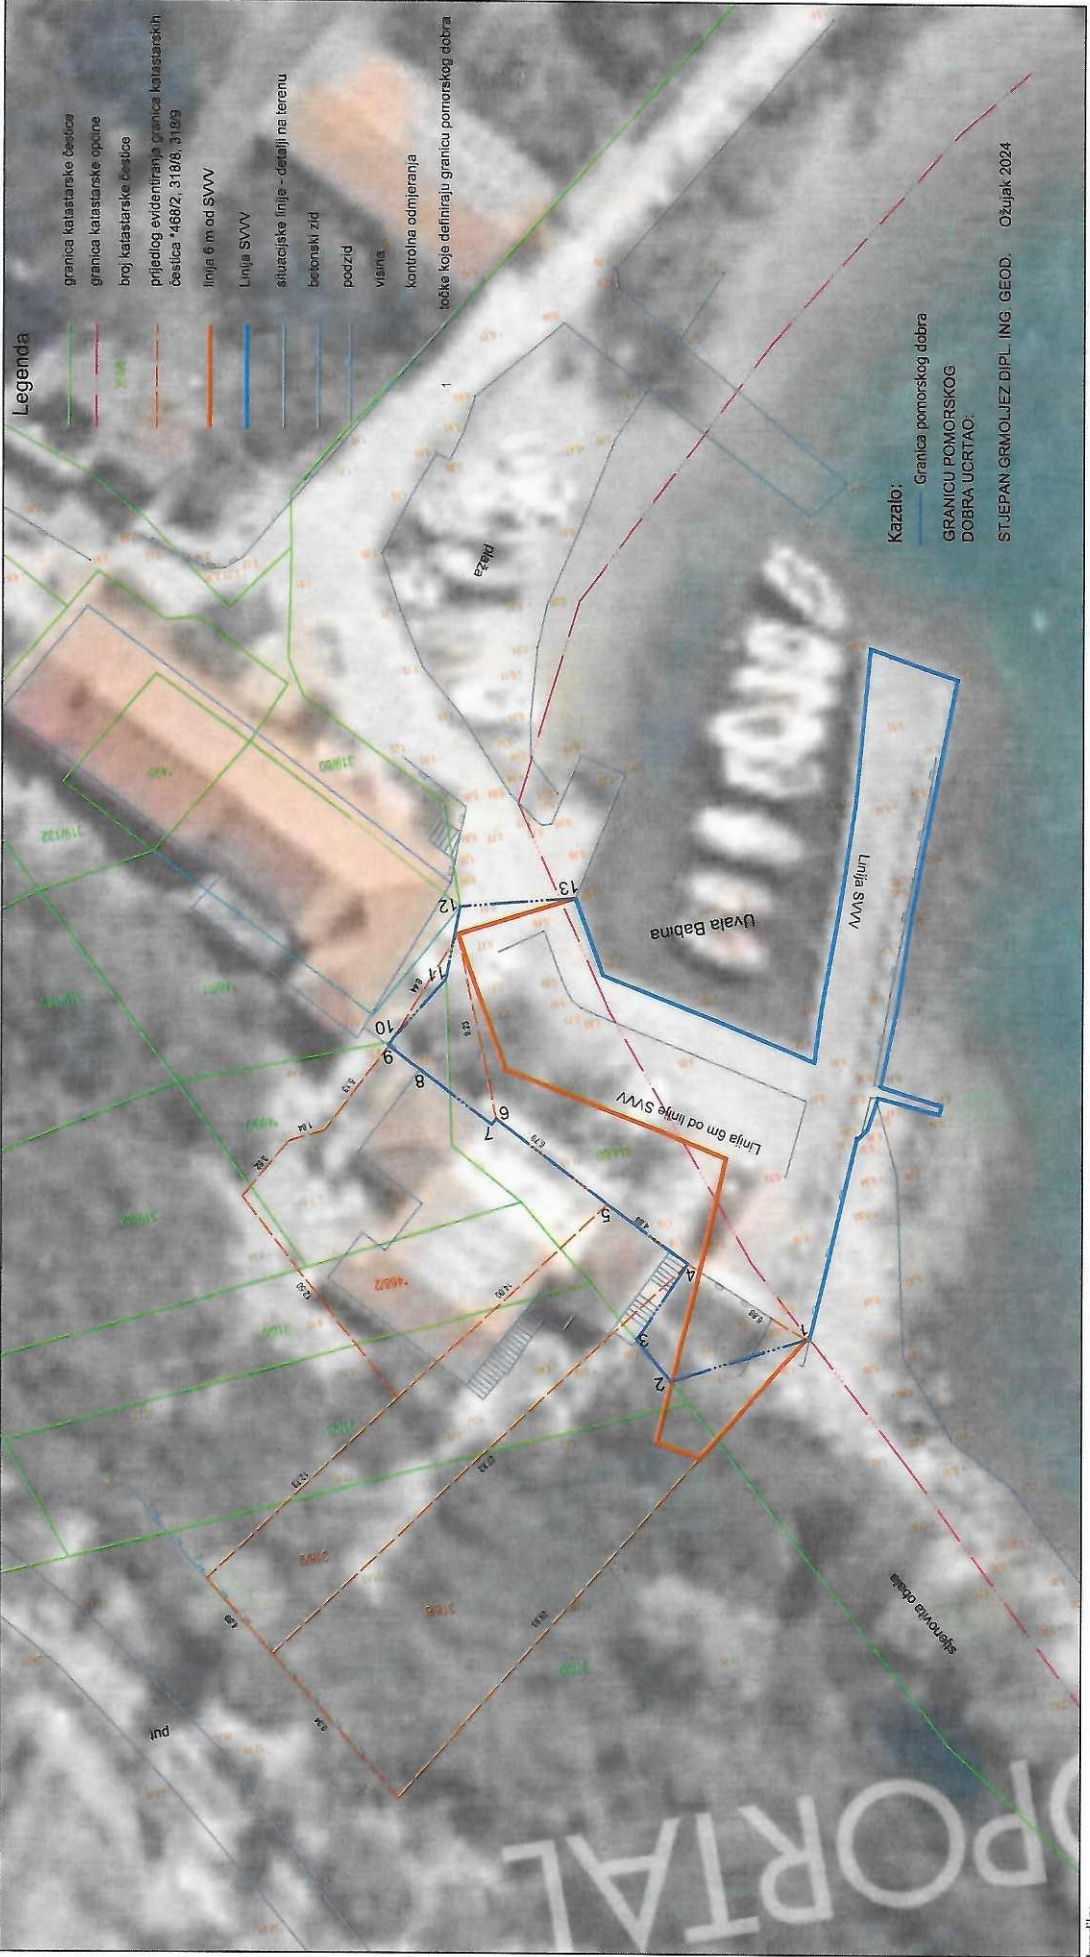

Legenda

- granica katastarske čestice
- granica katastarske općine
- broj katastarske čestice
- prijedlog evidentiranja granica katastarskih čestica 4,68/2, 31,8/8, 31,9/9
- linija 6 m od SVVV
- Linija SVVV
- situacijske linije - detalji na terenu
- betonski zid
- podzid
- visina
- kontrolna odmjerenja
- točke koje definiraju granicu pomorskog dobra

Kazalo:
Granica pomorskog dobra
GRANICU POMORSKOG
DOBRA UCRTAO:
STJEPAN GRMOLJEZ DIPL. ING. GEOD. Ožujak 2024

Izradio:
Katarina Gospić, mag.ing.geod.et.geoinf.
Zagreb, studeni 2022. godine
Broj elaborata: 22-087-03-UP-128

Stjepan
Grmoljez

Digitally signed by Stjepan
Grmoljez
Date: 2024.03.27 10:34:22 +01'00'


Odgovorna osoba za obavljanje
stručnih geodetskih poslova:
Marko Cindrić mag.ing.geod. et.geoinf.

GEODETSKA SITUACIJA STVARNOG STANJA TERENA U POLOŽAJNOM I VISINSKOM SMISLU

s prikazom linije SVV, linije 6 m od SVV
i ucrtanim prijedlogom granice pomorskog dobra

Investitor:
Ivan Zanečić
Babina 12
20 273 Čara
OIB: 47279252553

Mjerilo 1:250

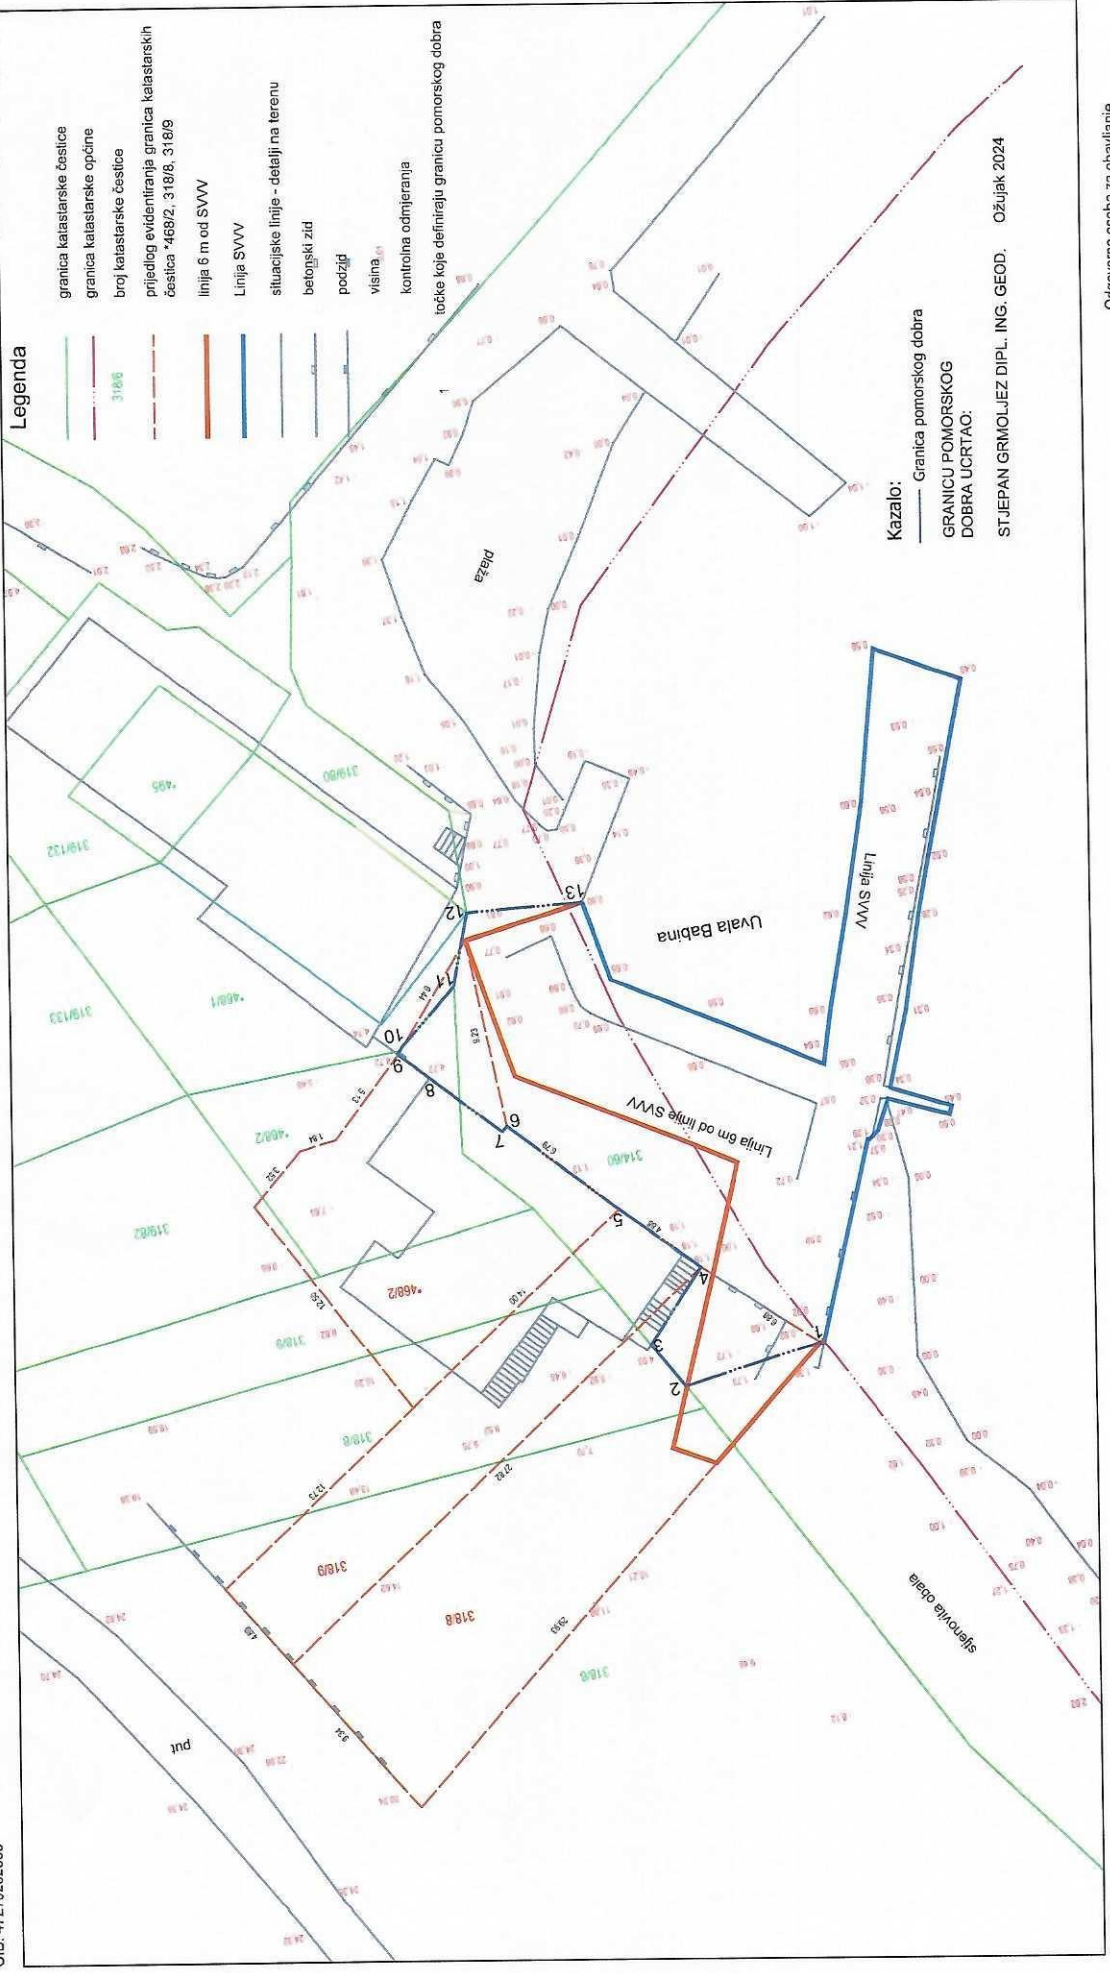

Kazalo:
— Granica pomorskog dobra
GRANICU POMORSKOG
DOBRA UCRTAO:
STJEPAN GRMOLJEZ DIPL. ING. GEOD. Ožujak 2024

Izdavila:
Katarina Gospić, mag.ing.geod.et.geoinf.
Zagreb, studeni 2022. godine
Broj elaborata: 22-087-03-JJP-128

Stjepan
Grmoljez

Digitally signed by Stjepan
Grmoljez
Date: 2024.03.27 10:34:51
+01'00'

Odgovorna osoba za obavljanje
stručnih geodetskih poslova:
Marko Cindrić mag.ing.geod. et.geoinf.