GEODET KORČULA d.o.o. BROJ ELABORATA: 184/2019

Cvjetno naselje 45, 20260 Korčula, OIB 87673520053, GSM:091/8830835, e-mail:misobilis@gmail.com

INVESTITOR: GRAD KORČULA, TRG ANTUNA I STJEPANA RADIĆA 1, KORČULA, OIB:92770362982

KOPIJA KATASTARSKOG PLANA

- stanje prije promjene -

Mjerilo 1:1000

Izvorno mjerilo 1:2880

Katastarska općina: KORČULA (Mbr. 314650)

Detaljni list: pp

Izradio: Mišo Biliš dipl inž geod

Korčula, 04.06.2019.

Odgovorna osoba za obavljanje stručnih geodetskih poslova:
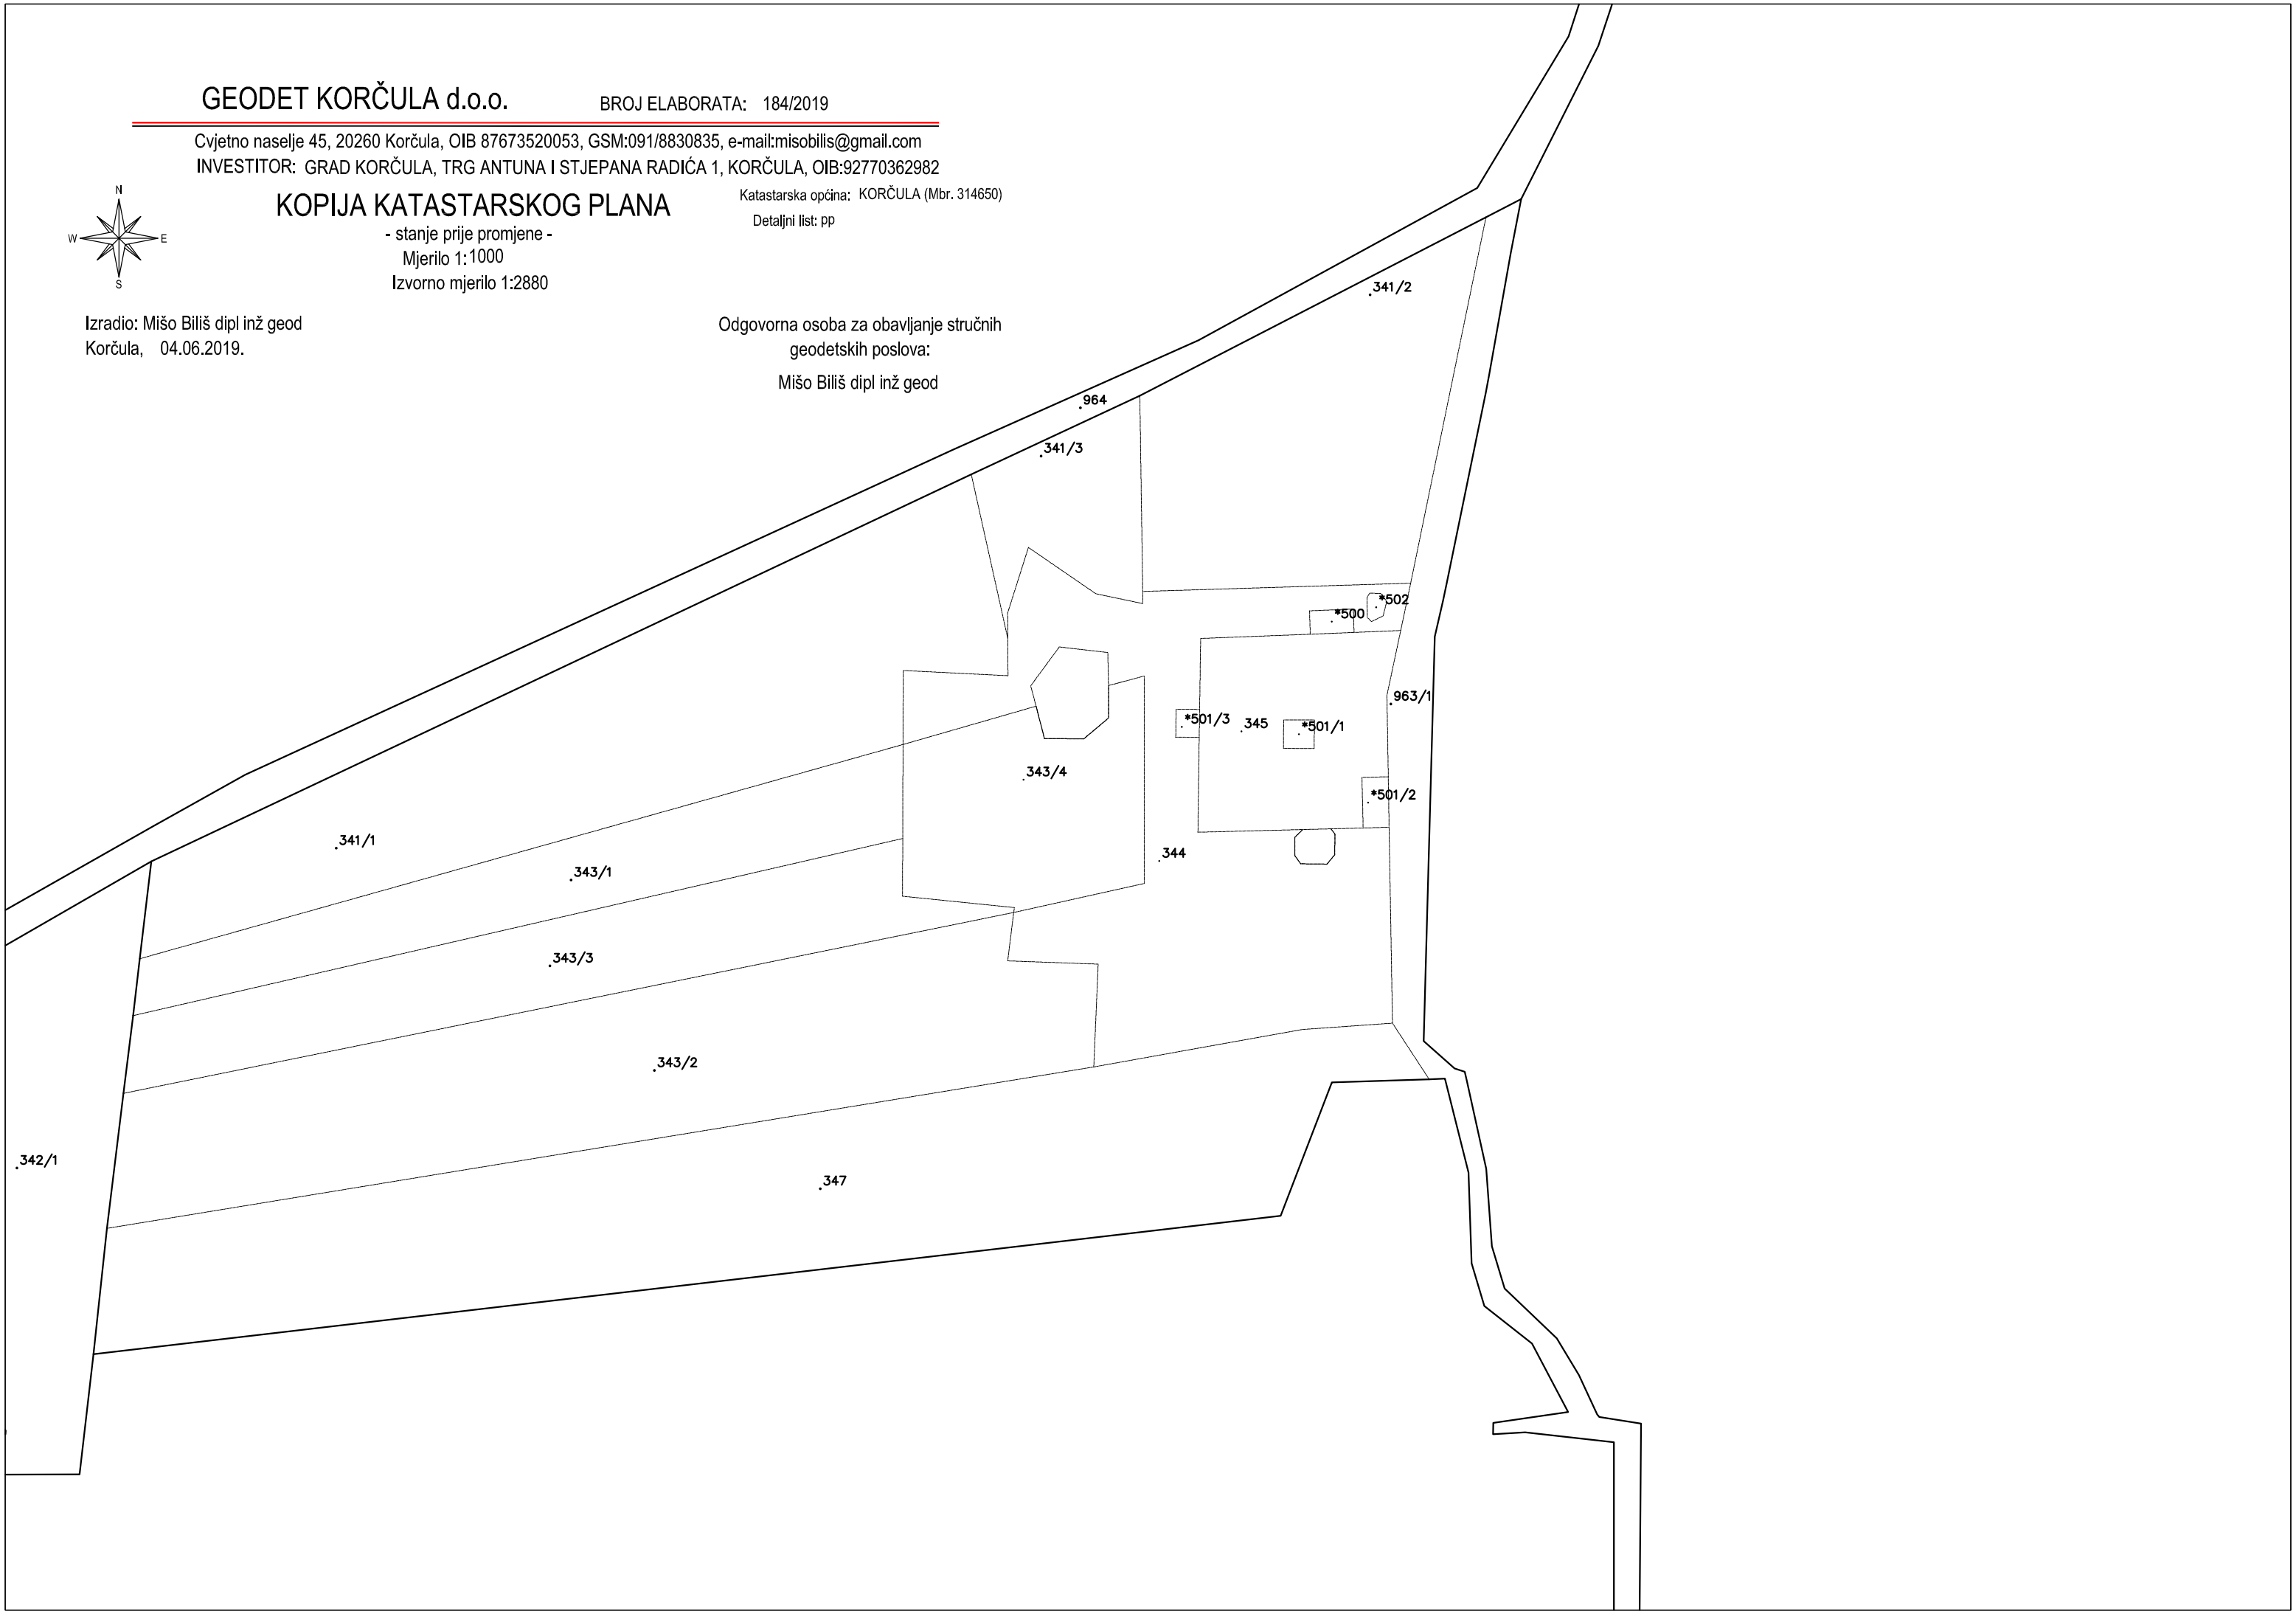
Mišo Biliš dipl inž geod