


Cvjetno naselje 45, 20260 Korčula, OIB 87673520053, GSM:0918830835, e-mail:mišobilis@gmail.com
INVESTITOR: GRAD KORČULA, TRG ANTUNA I STJEPANA RADIĆA 1, KORČULA, OIB:92770362982

SKICA IZMJERE

Katastarska općina: KORČULA (Mbr. 314650)


Mjerilo 1:1000

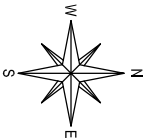

Izradio: Mišo Biliš dipl inž geod
Korčula, 04.06.2019.

Odgovorna osoba za obavljanje stručnih
geodetskih poslova:

Mišo Biliš dipl inž geod

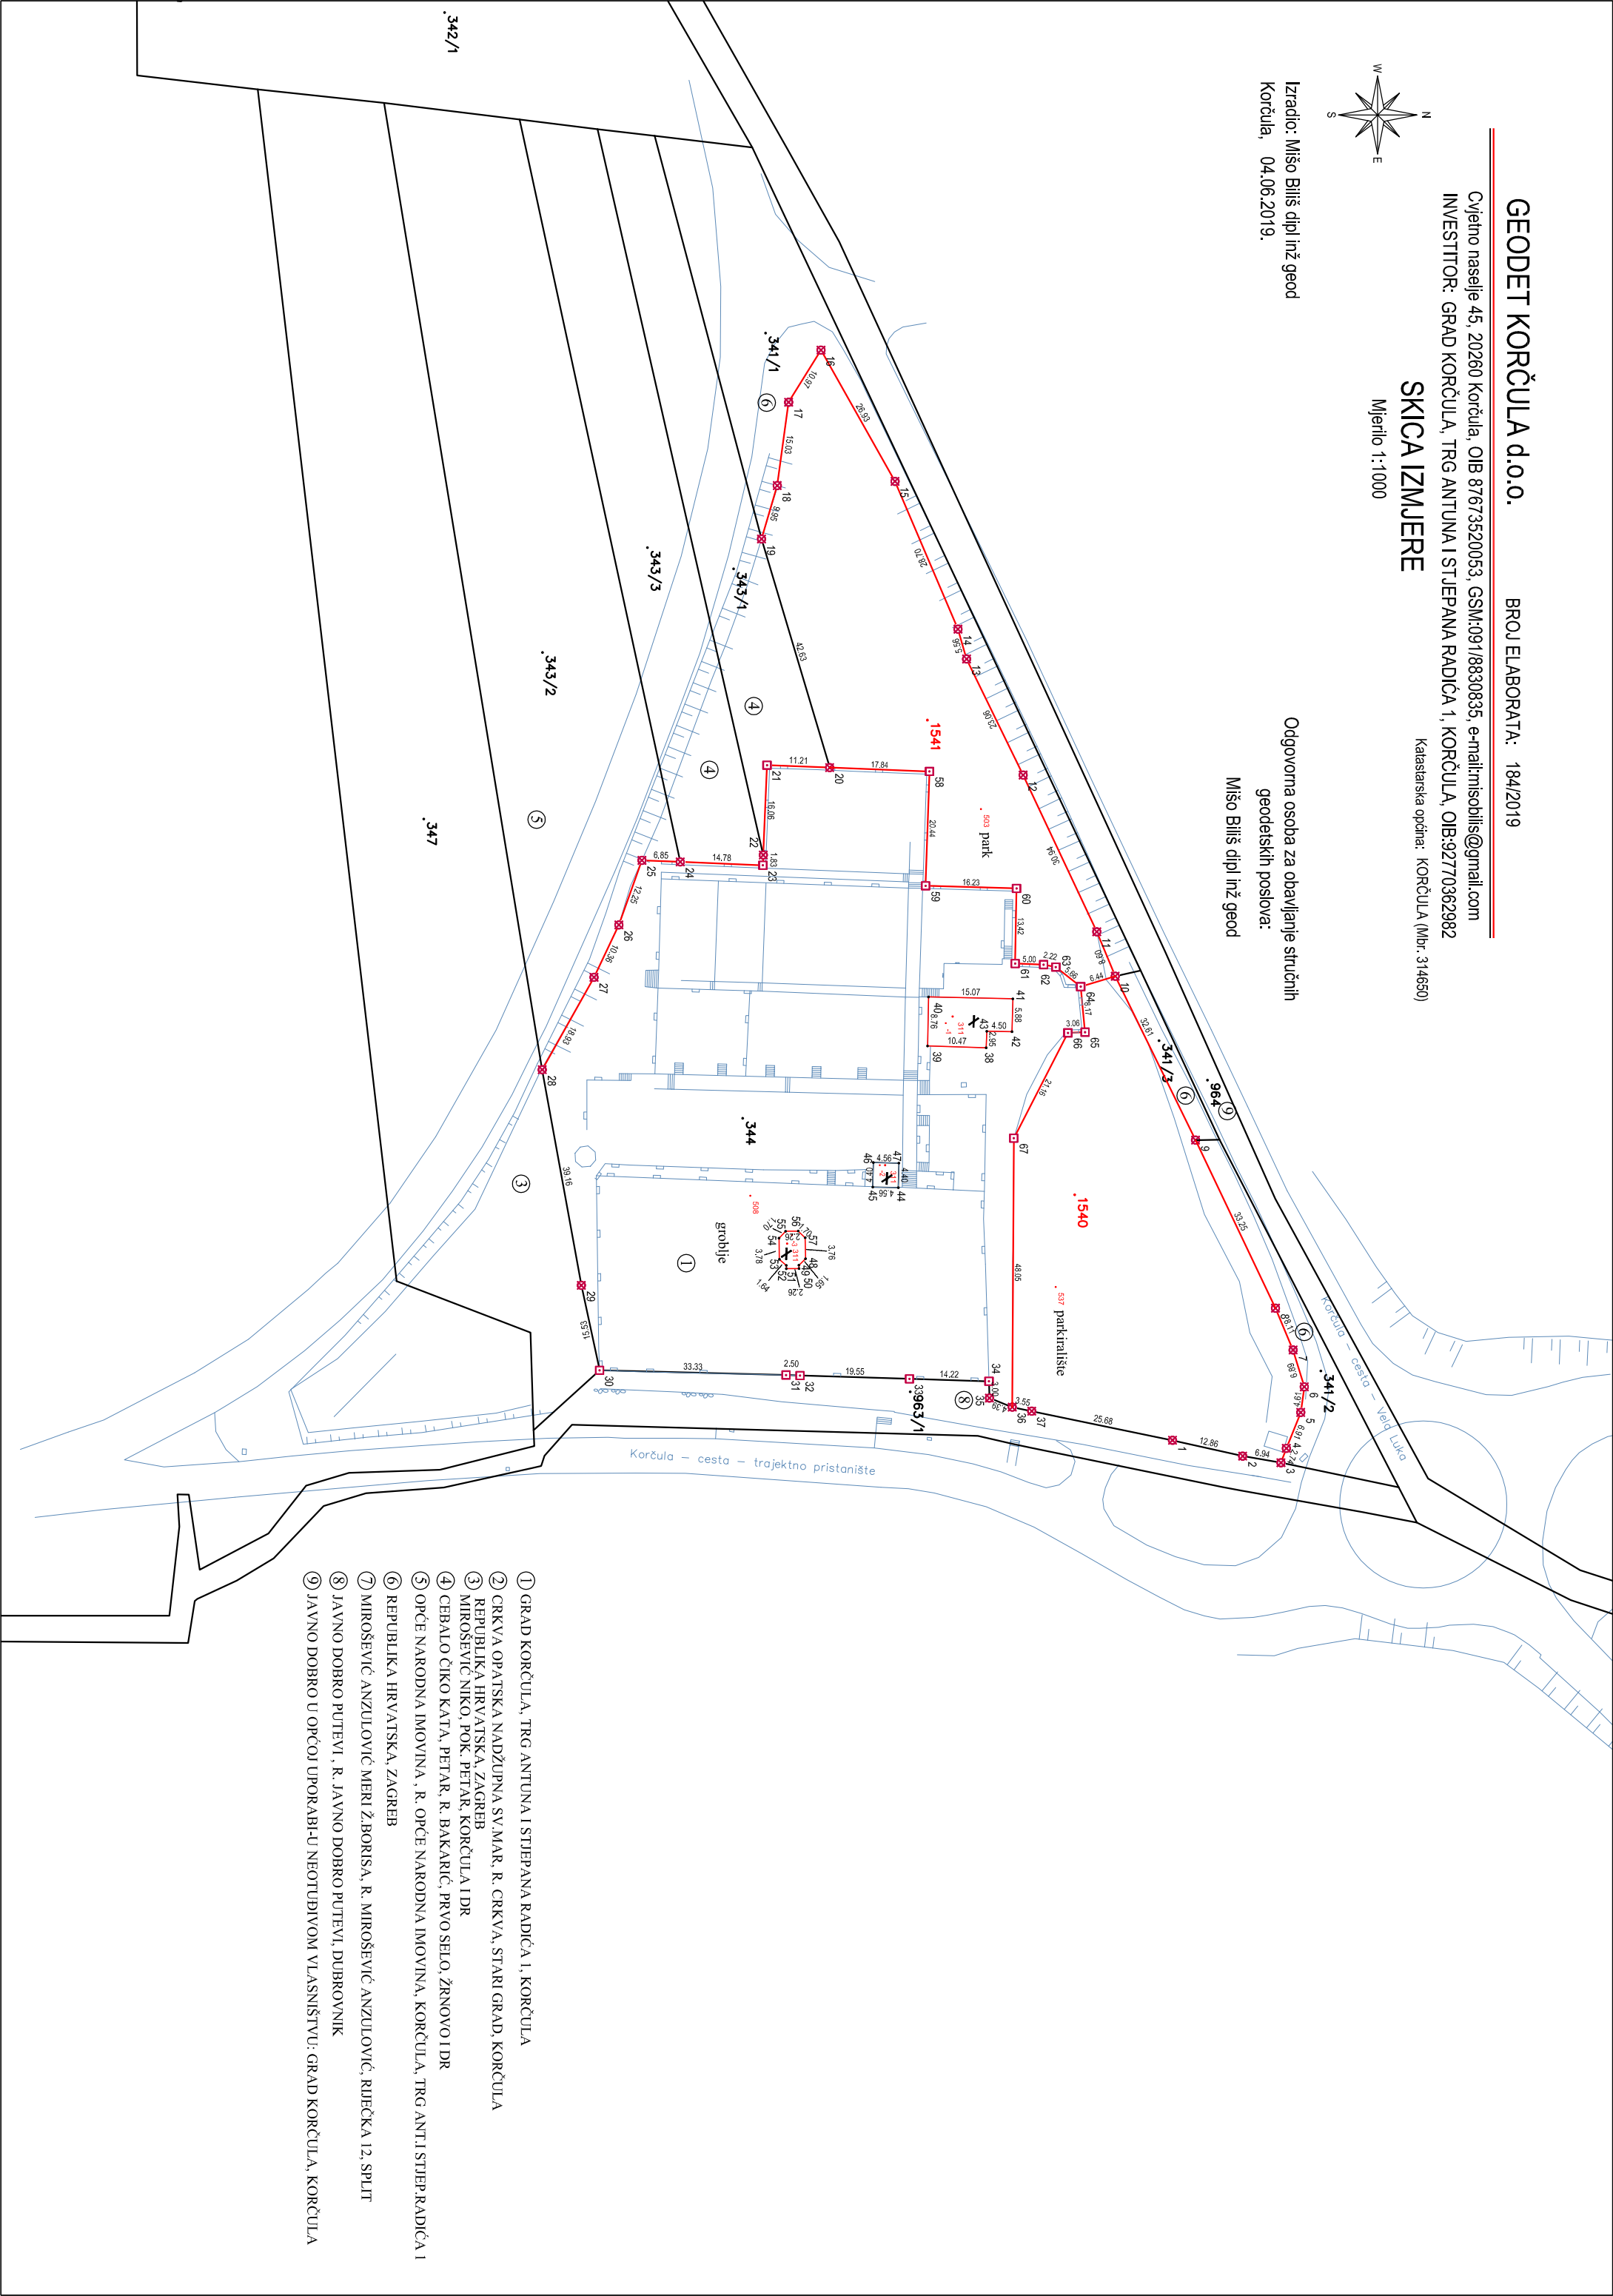

- ① GRAD KORČULA, TRG ANTUNA I STJEPANA RADIĆA 1, KORČULA
- ② CRKVA OPATSKA NADŽUPNA SV. MAR, R. CRKVA, STARI GRAD, KORČULA
- ③ REPUBLIKA HRVATSKA, ZAGREB
- ④ MIROŠEVIĆ NIKO, POK. PETAR, KORČULA I DR
- ⑤ CEBALO ČIKO KATA, PETAR, R. BAKARIĆ, PRVO SELO, ŽRNOVO I DR
- ⑥ OPĆE NARODNA IMOVINA, R. OPĆE NARODNA IMOVINA, KORČULA, TRG ANT. STJEP. RADIĆA 1
- ⑦ REPUBLIKA HRVATSKA, ZAGREB
- ⑧ MIROŠEVIĆ ANŽULLOVIĆ MERI Ž. BORISA, R. MIROŠEVIĆ ANŽULLOVIĆ, RIBEČKA 12, SPLIT
- ⑨ JAVNO DOBRO PUTEVI, R. JAVNO DOBRO PUTEVI, DUBROVNIK
- ⑩ JAVNO DOBRO U OPĆOJ UPORABI U NEOTUĐIVOM VLASNIŠTVU: GRAD KORČULA, KORČULA